

ИП Богданов С.В.

Многоквартирный жилой дом №12А по ул.Советская в г.Коряжма

РАБОЧАЯ ДОКУМЕНТАЦИЯ

Раздел 1 "Капитальный ремонт внутридомовой инженерной системы
электроснабжения"

18—03/7—ЭОМ

Руководитель ИП Богданов

Богданов С.В.

Главный инженер проекта

Занин О.В.

г. Архангельск 2018г.

Ведомость рабочих чертежей основного комплекта

Лист	Наименование	Примечание
1	Общие данные	
2	Общие указания (начало)	
3	Общие указания (окончание)	
4	Однолинейная схема электроснабжения	
5	Однолинейная схема щитов этажных ЩЭ, ЩЭ–1	
6	План сети освещения подвала	
7	План сети освещения ЛК 1этажа и эвакуационного освещения	
8	План сети освещения ЛК 2–5 этажей	
9	План прокладки магистральных сетей по подвалу	
10	План прокладки магистральных сетей по 1–5 этажам	
11	План сетей подъездного и эвакуационного освещения. Подвал	
12	План основной и дополнительной системы уравнивания потенциалов	
13	Монтажная схема щита этажного ЩЭ	
14	Монтажная схема щита этажного ЩЭ–1	
15	Монтажная схема ВРУ	

Взам. инв. №	
Дата и подпись	
Инв. № подл.	
<p>Технические решения, принятые в проекте, соответствуют требованиям экологических, санитарно–гигиенических, противопожарных и других законов, норм, правил и стандартов, действующих на территории РФ, исходным данным, а также техническим условиям и требованиям, выданным органами государственного надзора (контроля) и заинтересованными организациями при согласовании исходно–разрешительной документации, и обеспечивают безопасную для жизни и здоровья людей эксплуатацию объекта.</p> <p>Главный инженер проекта (Занин О.В.)</p>	

Ведомость ссылочных и прилагаемых документов

Обозначение	Наименование	Примечание
	Ссылочные документы	
ПУЭ 6,7 изд.	Правила устройства электроустановок	
СП 52.13330.2011	Естественное и искусственное освещение	
СП 31–110–2003	Проектирование и монтаж электроустановок	
	жилых и общественных зданий	
СНиП 3.05.06–85	Электротехнические устройства	
	Прилагаемые документы	
18–03/7–ЭОМ.С	Спецификация оборудования	



- выключатель одноклавишный герметичного исполнения



- щит распределительный силового оборудования



- светильник потолочный светодиодный



- светильник настенный светодиодный



- Коробка доп. урівнювання потенціалів (КДУП)

						18-03/7-ЭОМ			
						Многоквартирный жилой дом по адресу: Архангельская область, г. Кораяма, ул. Советская, г. 12а			
Изм.	Кол.	Лист	№ док	Подпись	Дата				
ГИП.		Занин				Капитальный ремонт внутридомовой инженерной системы электроснабжения	Стадия	Лист	Листов
Разраб.		Гавзов					Р	1	16
						Общие данные	ИП Богданов		

Общие указания.

Данный раздел ЭОМ проекта на капитальный ремонт внутридомовой инженерной системы электроснабжения общего имущества по объекту: "Множкквартирный жилой дом №12А по ул. Советская в г. Коряжма" разработан на основании технического задания заказчика в соответствии с СП 31-110-2003, СНиП23-05-95*, СанПиН 2.2.1/2.1.1.1278-03, ПУЭ 7-е издание.

Данный раздел рассматривает следующие вопросы проектирования:

1. Расчет и прокладка сетей общедомового электроосвещения;
2. Расчет и прокладка магистральных сетей;
3. Система уравнивания потенциалов, заземление.

По степени надежности электроснабжения множкквартирный жилой до относится к потребителям 3-й категории. Для электропотребителей 1,2 1 особой категории предусмотреть резервное электроснабжение отдельным проектом путем установки дополнительных локальных источников бесперебойного питания (данным проектом не предусматривается).

В соответствии с ПУЭ проектом предусматривается система заземления TN-C-S. Разделение PEN-проводника выполняется в водно-распределительно устройстве здания.

Освещение

Освещенность по помещениям принята согласно СанПиН 2.4.1.2660-10, СНиП 23-05-95.

Расчет освещения выполнен методом коэффициента использования. Типы светильников указаны на планах.

Проектом предусмотрено рабочее освещение здания (лестничные клетки, подвал).

Согласно технического задания используются светодиодные светильники. В местах общего пользования (тамбуры, лестничные клетки) используются светодиодные светильники с акустическим датчиком. Выключатели для светильников общего освещения установить на высоте 1,5-1,7 м от пола в доступных, незагроможденных местах: при установке вблизи дверей их рекомендуется располагать со стороны дверной ручки.

Групповые и питающие сети.

Магистральные и групповые сети прокладываются кабелем ВВГнг-LS-0,66:

- в подвале открыто в гофротрубах из трудносгораемой пластмассы;
- на лестничных клетках в существующих кабельных нишах;
- Ответвления к щитам, светильникам, выключателям выполнить в металлических разветвительных коробках.

Сечение кабеля, защитную аппаратуру и способ прокладки см. в расчетно-монтажных схемах.

Электроосвещение.

Освещение общедомовых помещений жилого дома принято светодиодными светильниками, а также светильниками с компактными светодиодными лампами. Выбор типа светильников зависит от назначения и среды помещений. Напряжение у ламп - 220В. Освещенность по помещениям принята согласно СНиП.

Управление освещением помещений подвала и части помещений 1 этажа местное.

Высота установки выключателей для светильников в помещениях - 1,5м от уровня чистого пола.

Светильники лестничных клеток и поэтажных коридоров (ЖКХ-04) комплектуются фотоакустическими датчиками. Данные светильники имеют в своем составе автоматический блок управления включения и выключения света, срабатывающий при определенном уровне внешней освещенности и звукового давления (внешнего уровня шума).

Групповые линии освещения проложить:

- по подвалу открыто по стенам и потолку в гофрированных трубах ПВХ,
- стояки по лестничным клеткам по существующим кабельным нишам;
- горизонтальные линии до светильников по лестничным клеткам открыто в металлических кабель каналах;

Име. № подл.	
Дата и подпись	
Взам. инв. №	

Линии освещения выполнены кабелем с медными жилами марки ВВГнгLS. Линия эвакуационного освещения входов выполнена кабелем с медными жилами марки ВВГнгFRLS. Распределительные групповые сети электроприёмников 1-ой категории прокладывать отдельно от рабочих кабелей.

Подключение эвакуационного освещения входов предусмотрено кабельной линией, начиная от ЩО.

Управление эвакуационным освещением входов осуществляется с помощью сумеречного выключателя (фотодатчика), осуществляющим включение/отключение наружного освещения через модульный контактор типа ESB (ABB). При установке сенсора фотодатчика не допускать прямого попадания управляемого освещения на сенсор.

Питающие сети.

Проектом предусматривается замена вводного кабеля от кабельного разделителя (КШ) до ВРУ.

Проектом предусматривается замена этажных щитов на щиты этажные ЩЭ 3-2 36 УХЛЗ IP-31 – 20 шт. и ЩЭ 4-2 36 УХЛЗ IP-31 – 10 шт. (без слаботочной секции), при невозможности монтажа старых аппаратов защиты групповых линий (марки А; АЕ) предусмотреть замену на новые (марки ВА).

Магистральные питающие линии прокладываются кабелем с медными жилами марки ВВГнгLS открыто по подвалу по стенам и потолку в гофрированных трубах ПВХ. Стояки магистральных линий по возможности прокладываются по существующим кабельным нишам.

Сети в проекте выполнены по 3-х и 5-ти проводной схеме. 3-ий и 5-ый нулевые защитные провода используются в качестве нулевых защитных проводников.

Сечение кабелей выбрано по длительно-допустимой токовой нагрузке, с учетом поправочного коэффициента по п.1.3. ПУЭ, проверено на отключение защитной аппаратуры при однофазных коротких замыканиях и под потере напряжения.

Электропроводки, Выполненные в трубах, коробах, которые проходят через элементы конструкций здания, имеющие установленную огнестойкость, должны иметь внутреннее уплотнение, обеспечивающее ту же огнестойкость, что и соответствующие элементы конструкции здания. Равным образом они должны быть загерметизированы снаружи.

Учет электрической энергии.

Расчетный учет потребляемой электрической энергии выполнен в электрощитовой в ВРУ существующим счетчиком трансформаторного включения типа СА4У-И672М, 3х5А, 3х220/380В, кл.2,0. через трансформаторы тока типа Т-0,66.

Высота установки счетчиков не более 1,7м.

Заземление, защитные меры безопасности.

Для заземления электроустановки используется система TN-C-S. На Вводе предусматривается повторное заземление нулевого проводника и основная система уравнивания потенциалов здания.

						18-03/7-ЭОМ				
						Многоквартирный жилой дом по адресу: Архангельская область, г. Кораяма, ул. Советская, д. 12а				
Изм.	Кол.	Лист	Недок	Подпись	Дата					
ГИП.		Занин				Капитальный ремонт внутридомовой инженерной системы электроснабжения		Стадия	Лист	Листов
Разраб.		Гавзов						Р	2	16
						Общие указания (начало)		ИП Богданов		

В ВРУ устанавливается главная заземляющая шина РЕ-ГЗШ (входит в состав ВРУ). К главной заземляющей шине присоединяются:

- PEN--проводник питающего кабеля;
- основной (магистральный) защитный проводник (пятый провод);
- основной заземляющий проводник (стальная полоса 50х5 мм к наружному контуру заземления);
- металлические части каркаса здания;
- металлические трубы коммуникаций.

Контур заземления выполнен угловой сталью 50х50х5мм, длиной 3,0м, в количестве 3-х штук, расположенными между собой на расстоянии 3,5м и соединенными стальной шиной 50х5мм. Спуск к контуру заземления выполнить полосовой сталью 50х5мм. Сопротивление контура заземления должно быть не более 30 Ом, при большем сопротивлении необходимо добавить количество электродов. Шину заземления окрасить.

Все металлические части оборудования и 3-и заземляющие контакты штепсельных розеток, нормально не находящиеся под напряжением, подлежат заземлению – путем присоединения их к нулевому защитному проводнику. В тепловом узле выполнить дополнительную систему уравнивания потенциалов, для чего в тепловом узле установить коробку уравнивания потенциалов типа КДУП. Данную коробку соединить с РЕ-шиной щита кабелем ВВГнг 1х6мм. С коробкой КДУП соединить все металлические части оборудования теплового узла кабелем ВВГнгLS 1х2,5мм. Кабели проложить открыто по стенам в гофрированных трубах ПВХ.

Все работы по монтажу вести согласно ПУЭ и СНиП.

Пожарная безопасность.

В качестве проводников используются медные жилы кабелей с изоляцией не поддерживающей горения типа ВВГнгLS. В качестве проводников электроприёмников первой категории используются медные жилы огнестойких пожаробезопасных кабелей типа ВВГнгFRLS.

Для защиты этих проводников от перегрузок и токов устанавливаются автоматические выключатели. Приобретаемое оборудование должно иметь соответствующие сертификаты.

Мероприятия по энергосбережению и энергоэффективности.

В качестве энергосбережения предусматриваются следующие мероприятия:

1. Установка приборов учёта электрической энергии класса точности не ниже 2,0;
2. Установка приборов учёта электрической энергии с возможностью подключения к системе автоматизированного контроля учета электрической энергии;
3. Установка энергоэффективного оборудования системы электроснабжения.
4. Использование в качестве светильников освещения энергосберегающих светодиодных светильников.

Указанные мероприятия позволяют осуществлять:

1. Получение точной информации по количеству потребляемой электрической энергии;
2. Рациональное использование электрической энергии;
3. Повышение надёжности работы системы электроснабжения;
4. Экономия потребления электрической энергии.

Охрана труда, техника безопасности.

Все электромонтажные и наладочные работы должны быть выполнены согласно данной рабочей документации и в строгом соответствии со СНиП 12-03-2001 и СНиП 12-034-2002 и ПЧЭ.

Непосредственные руководители и исполнители электромонтажных работ перед допуском к их выполнению должны быть ознакомлены с условиями труда, знать и выполнять все мероприятия по технике безопасности и охране труда.

Перед производством работ монтажная организация должна составить проект производства работ (ППР) с учётом требований охраны труда и промышленной безопасности и согласовать его у Заказчика работ. Все работы должны выполняться в строгом соответствии с утверждённым ППР.

Взам. инв. №	
Дата и подпись	
Инв. № подл.	

Нормируемая освещенность помещений

Номер п/п	Наименование	Освещенность, ЛК
1	Электрощитовая	200
2	Тепловой узел	150
3	Лестничная клетка	20
4	Тамбур	75
5	Подвал	20

						18–03/7–ЭОМ			
						Многоквартирный жилой дом по адресу: Архангельская область, г. Кораяма, ул. Советская, д. 12а			
Изм.	Кол.	Лист	№ док	Подпись	Дата				
ГИП.		Занин				Капитальный ремонт внутридомовой инженерной системы электроснабжения	Стадия	Лист	Листов
Разраб.		Гавзов					Р	3	16
						Общие указания (окончание)	ИП Богданов		

Ине. № подл.

Дата и подпись

Взам. инв. №

№ щита на плане Установленная мощность, кВт	Тun автомата	Tun УЗО	№ группа	Провода к пусковому аппарату			Пусковой аппарат		Провода к электроприемнику			Электроприемник					Наименование технологического оборудования		
				Марка, сечение	способ прокладки	Длина, м	Tun аппарата	Ток реле, А	Марка, сечение	способ прокладки	Длина, м	№ по тех плану	Условное обозначение	Tun	Устан. мощ. кВт	Ток номин., А		Ток пуск, А	
ЩЭ-1 BA47-29 3р/40А PV3 5*1*10мм2 Py=24 кВт Pp=24 кВт Ip=38.4А cosφ=0.95		L1+N+PE	1	ПВ1 1x4	открыто	1						Wh		6	28.7		Прибор учета(квартира №1.. №п.		
			2	ПВ1 1x4	открыто	1								6	28.7		Прибор учета(квартира №2.. №п.		
			3	ПВ1 1x4	открыто	1								6	28.7		Прибор учета(квартира №3.. №п.		
			4	ПВ1 1x4	открыто	1								6	28.7		Прибор учета(квартира №4.. №п.		
														Wh					
		PE N L1,L2,L3																	
		BBГнаLS-5*16мм2 L=3м Iдоп=68А																	
		BBГнаLS-5*16мм2 L=3м Iдоп=68А																	


№ щита на плане Установленная мощность, кВт	Tun автомата	Tun УЗО	№ группа	Провода к пусковому аппарату			Пусковой аппарат		Провода к электроприемнику			Электроприемник					Наименование технологического оборудования		
				Марка, сечение	способ прокладки	Длина, м	Tun аппарата	Ток реле, А	Марка, сечение	способ прокладки	Длина, м	№ по тех плану	Условное обозначение	Tun	Устан. мощ. кВт	Ток номин., А		Ток пуск, А	
ЩЭ BA47-29 3р/40А PV3 5*1*10мм2 Py=18 кВт Pp=18 кВт Ip=28,78А cosφ=0.95		L1+N+PE	1	ПВ1 1x4	открыто	1						Wh		6	28.7		Прибор учета(квартира №1.. №п.		
			2	ПВ1 1x4	открыто	1									6	28.7		Прибор учета(квартира №2.. №п.	
			3	ПВ1 1x4	открыто	1									6	28.7		Прибор учета(квартира №3.. №п.	
														Wh					
														Wh					
		PE N L1,L2,L3																	
		BBГнаLS-5*16мм2 L=3м Iдоп=68А																	
		BBГнаLS-5*16мм2 L=3м Iдоп=68А																	

Примечание: подключение квартир к фидеру производить с чередованием фаз.

						18-03/7-ЭОМ					
						Многоквартирный жилой дом по адресу: Архангельская область, г. Кораяма, ул. Советская, д. 12а					
Изм.	Кол.	Лист	№ док	Подпись	Дата						
ГИП.		Занин				Капитальный ремонт внутридомовой инженерной системы электроснабжения		Стадия	Лист	Листов	
Разраб.		Гавзов						Р	5	16	
						Однолинейная схема щитов этажных ЩЭ, ЩЭ-1		ИП Богданов			


						18-03/7-ЭОМ				
						Многоквартирный жилой дом по адресу: Архангельская область, г. Коряжма, ул. Советская, д. 12а				
Изм.	Кол.	Лист	№ док	Подпись	Дата					
ГИП.		Занин				Капитальный ремонт внутридомовой инженерной системы электроснабжения		Стадия	Лист	Листов
Разраб.		Гавзов						Р	5	16
						Однолинейная схема щитов этажных ЩЭ, ЩЭ-1		ИП Богданов		

Ине. № подл.	Дата и подпись	Взам. инв. №

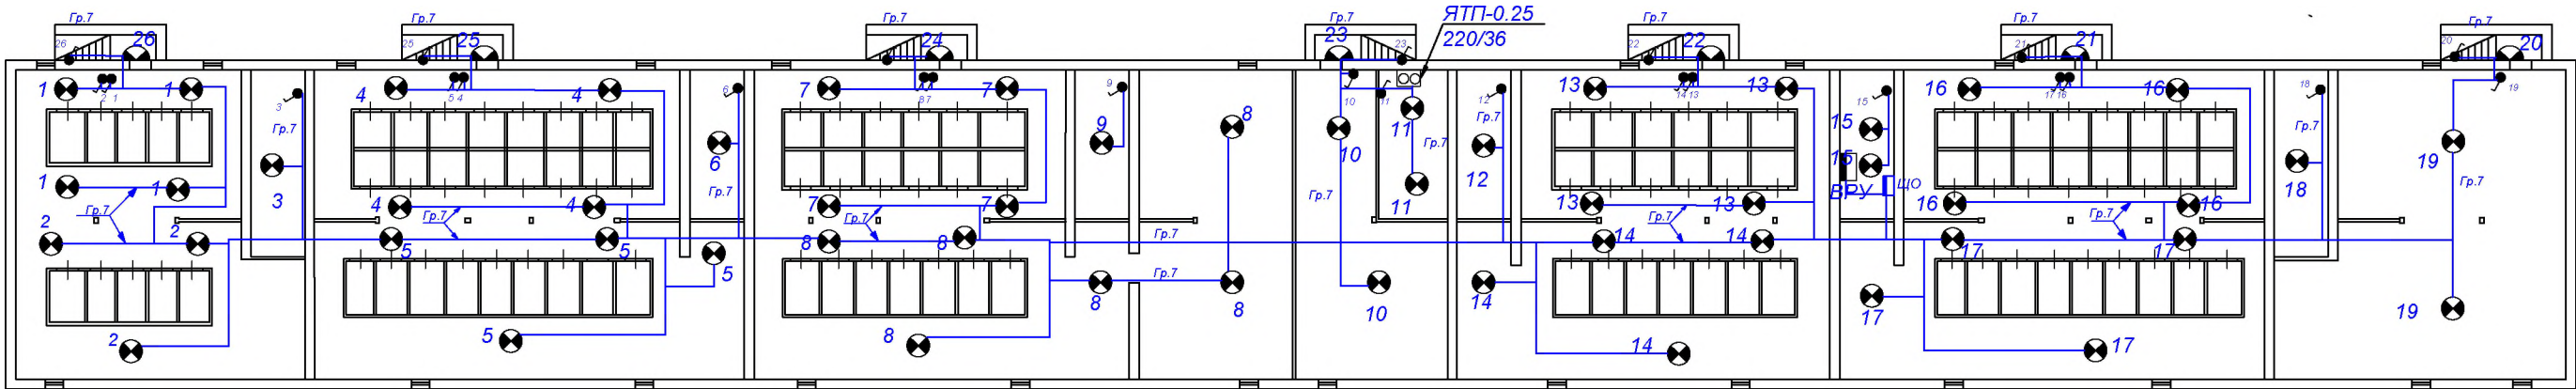


						18-03/7-ЭОМ			
						Многоквартирный жилой дом по адресу: Архангельская область, г. Кораяма, ул. Советская, д. 12а			
Изм.	Кол.	Лист	№ док	Подпись	Дата	Капитальный ремонт внутридомовой инженерной системы электроснабжения	Стадия	Лист	Листов
ГИП.							Р	6	16
Разраб.						План сети освещения подвала		ИП Богданов	


Подъезд 1

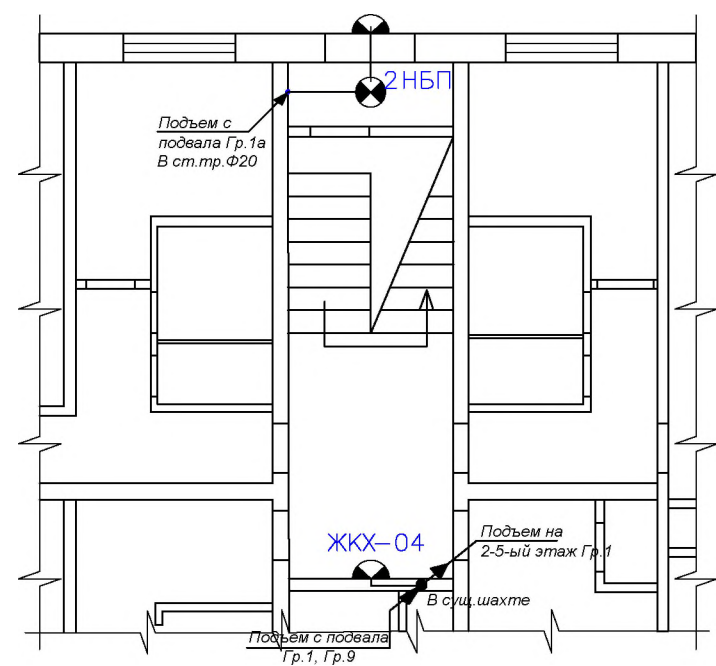


Подъезд 2

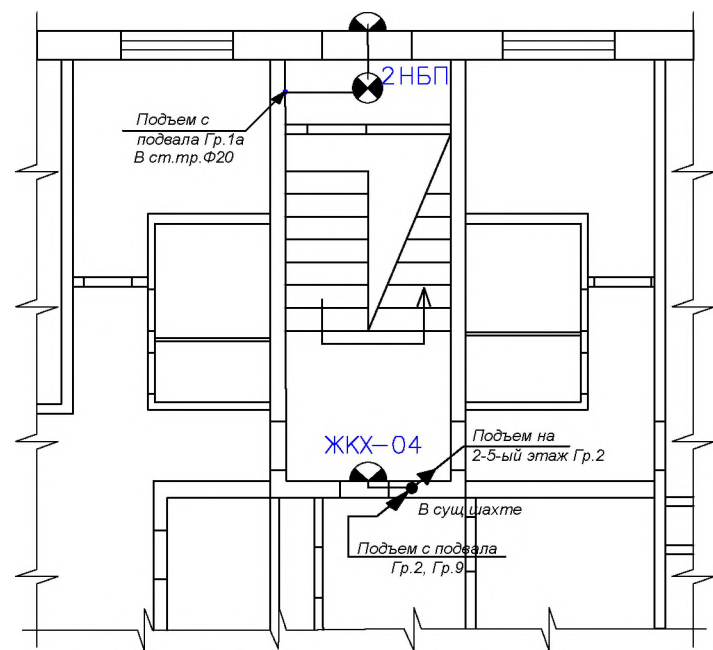


Подъезд 3

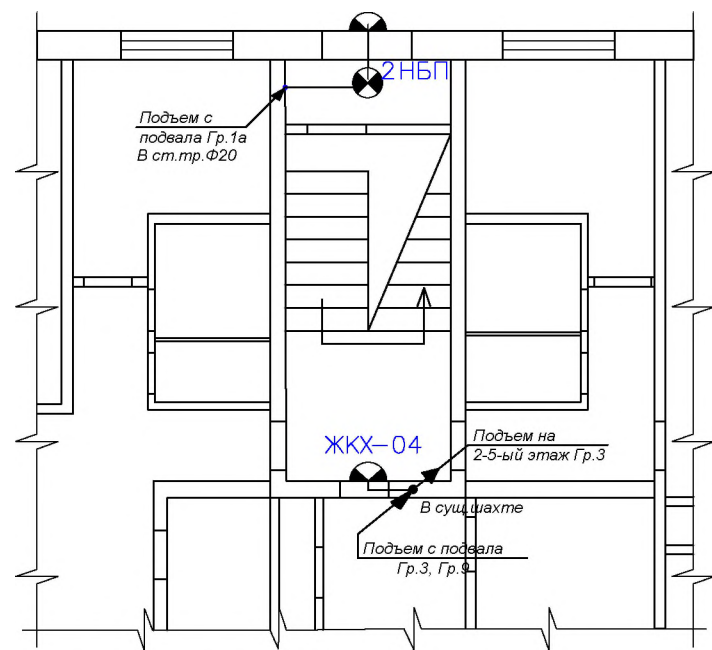


Подъезд 4

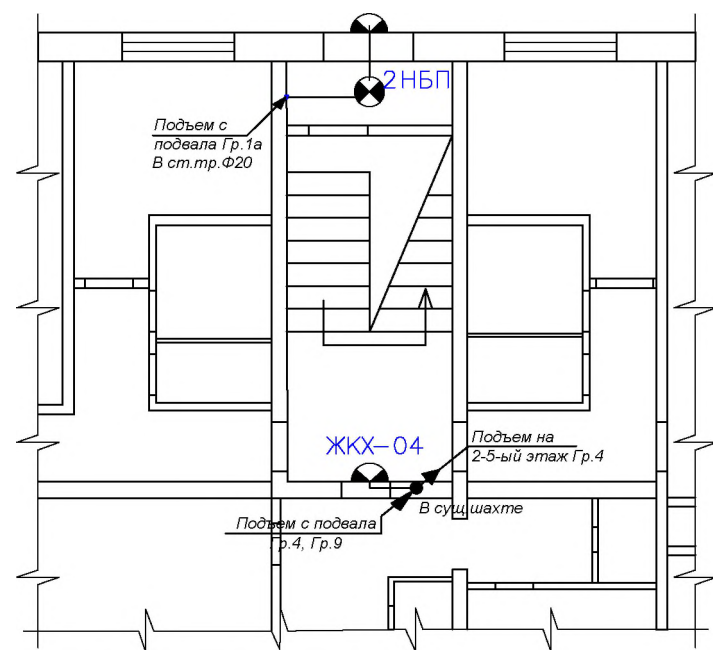

Подъезд 5

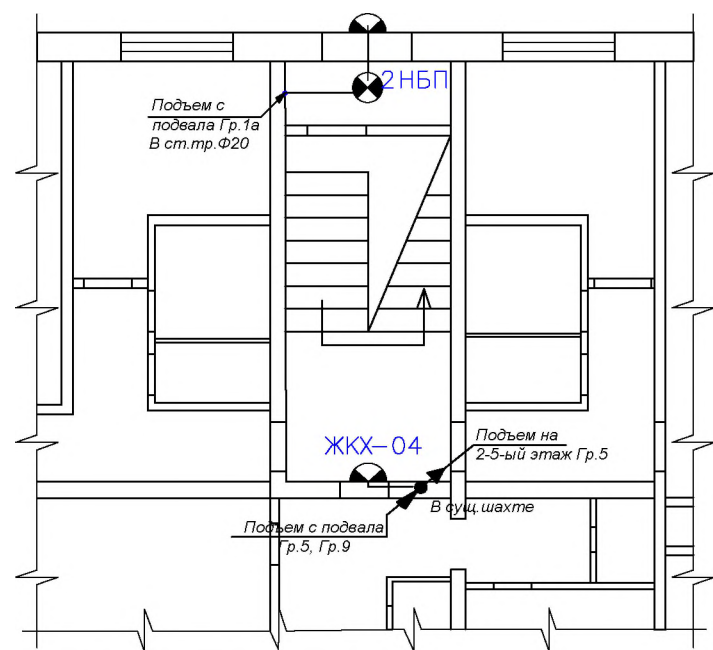


Подъезд 6

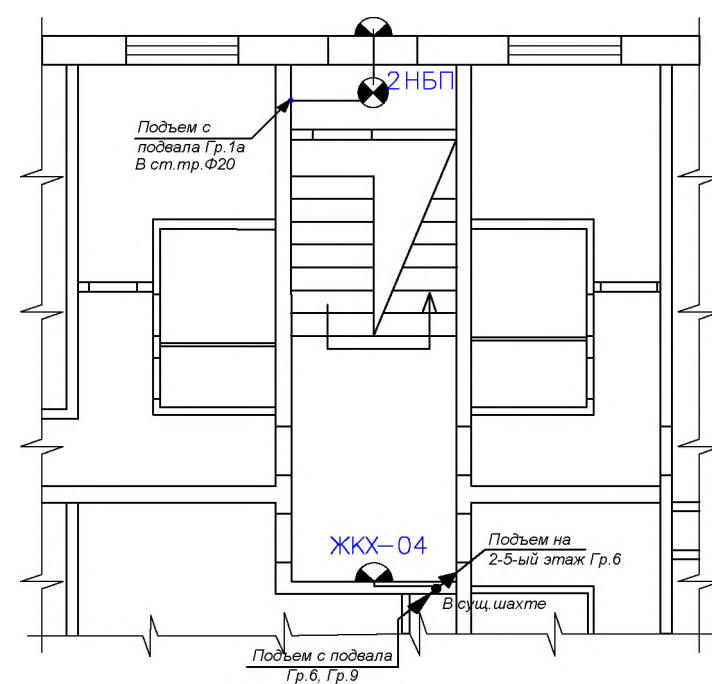


Име. № подл.	Дата и подпись	Взам. инв. №

18-03/7-ЭОМ						Многоквартирный жилой дом по адресу: Архангельская область, г. Коряжма, ул. Советская, д. 12а			
Изм.	Кол.	Лист	№ док	Подпись	Дата	Капитальный ремонт внутридомовой инженерной системы электроснабжения	Стадия	Лист	Листов
ГИП.		Занин					Р	7	16
Разраб.		Гавзов				План сети освещения ЛК 1 этажа и эвакуационного освещения	ИП Богданов		


Подъезд 1

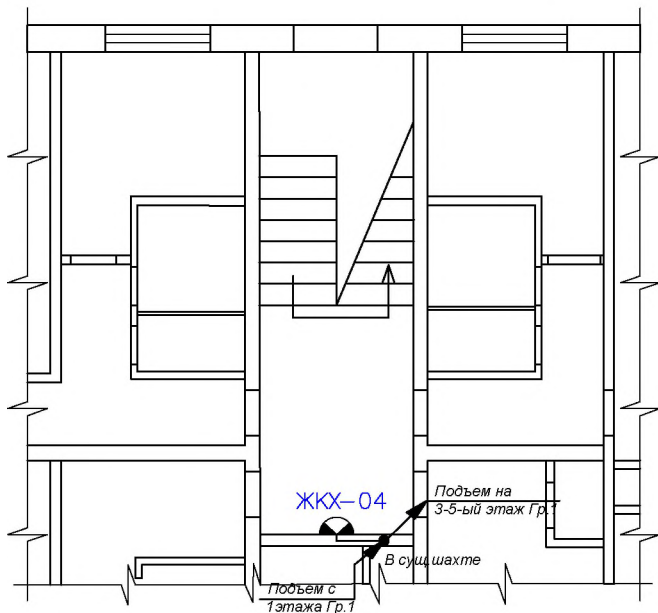


Подъезд 2

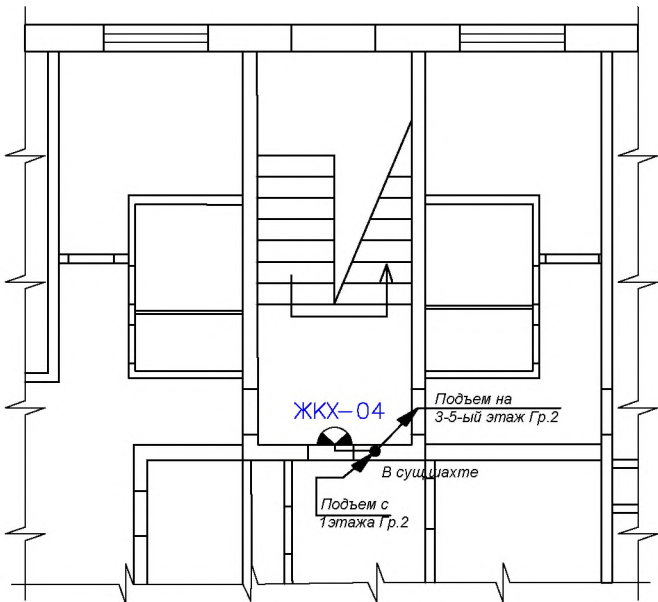


Подъезд 3

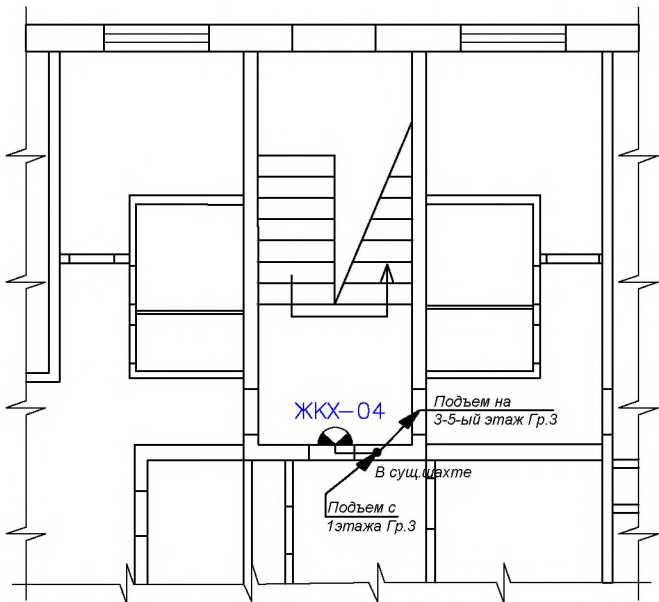


Подъезд 4

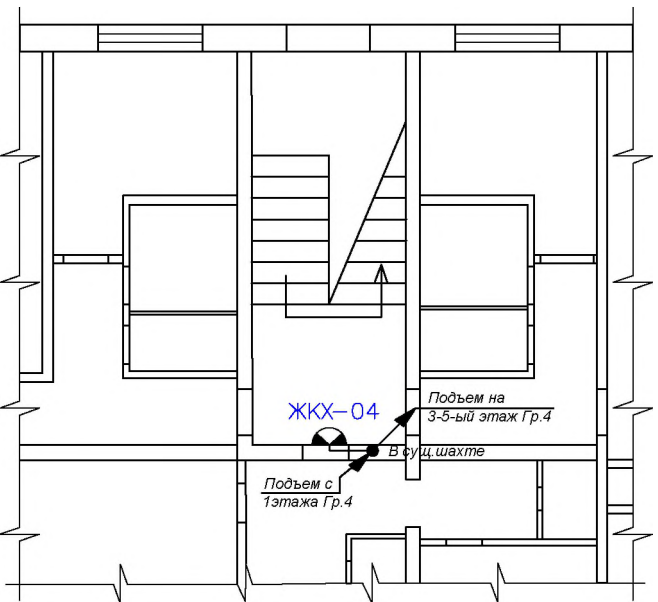


Подъезд 5

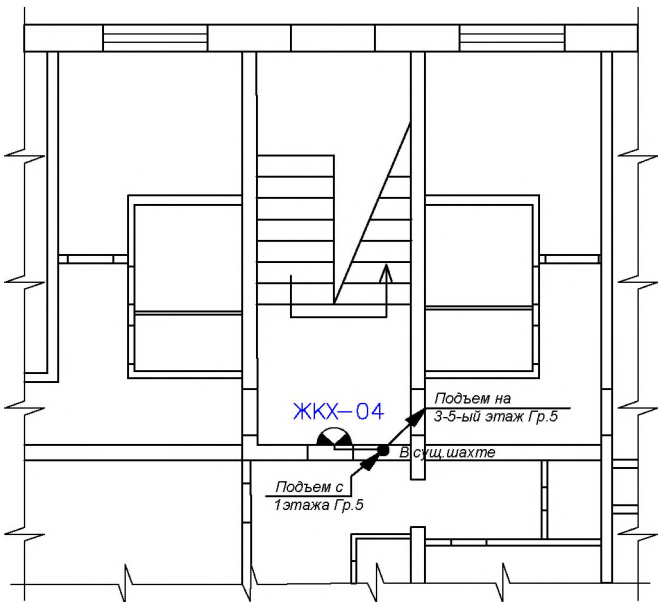

Подъезд 6

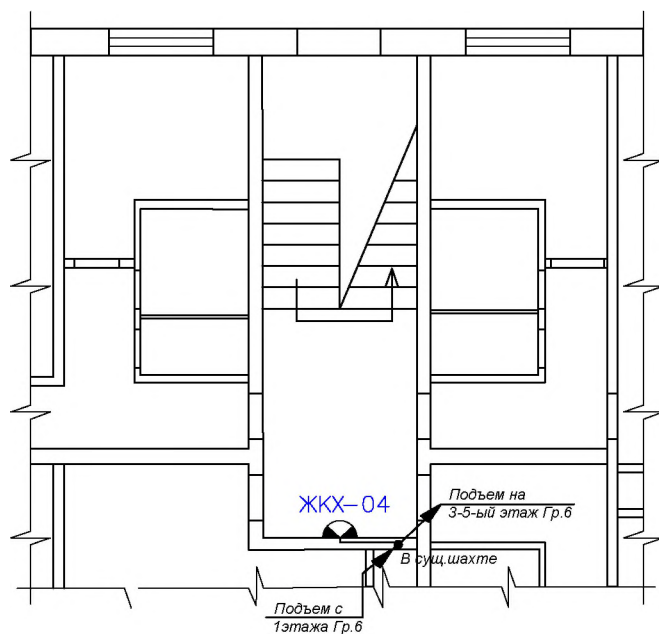


Выход на кровлю в
1 и 6 подъездах

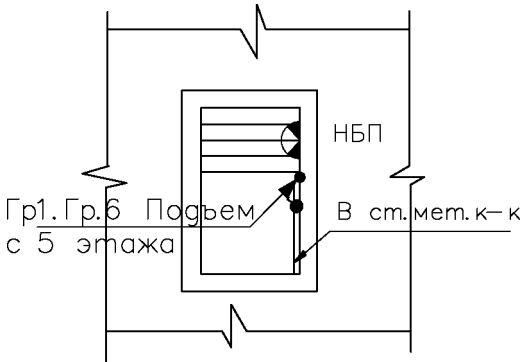


						18-03/7-ЭОМ			
						Многоквартирный жилой дом по адресу: Архангельская область, г. Коряжма, ул. Советская, д. 12а			
Изм.	Кол.	Лист	№ док	Подпись	Дата	Капитальный ремонт внутридомовой инженерной системы электроснабжения	Стадия	Лист	Листов
ГИП.		Занин					Р	8	16
Разраб.		Гавзов				План сети освещения ЛК 2-5 этажей	ИП Богданов		

Инв. № подл.	Дата и подпись	Взам. инв. №

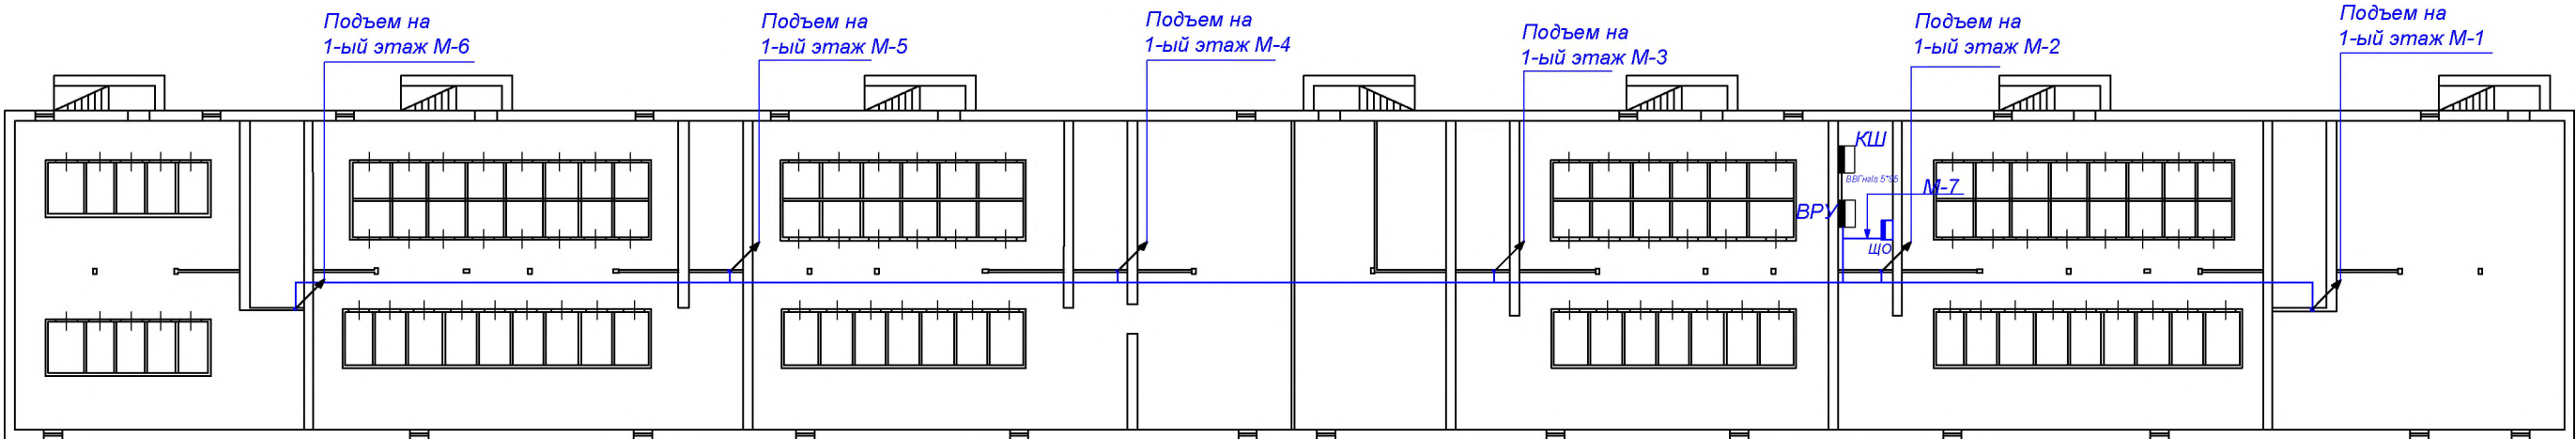


						18-03/7-ЭОМ			
						Многоквартирный жилой дом по адресу: Архангельская область, г. Коряжма, ул. Советская, д. 12а			
Изм.	Кол.	Лист	№ док	Подпись	Дата	Капитальный ремонт внутридомовой инженерной системы электроснабжения	Стадия	Лист	Листов
							Р	9	16
						План прокладки магистральных сетей по подвалу		ИП Богданов	


Подъезд 1

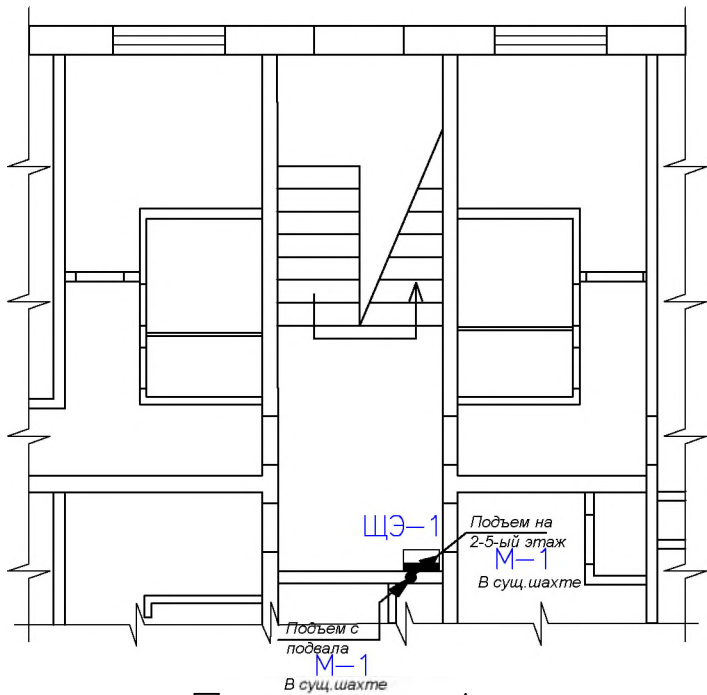


Подъезд 4

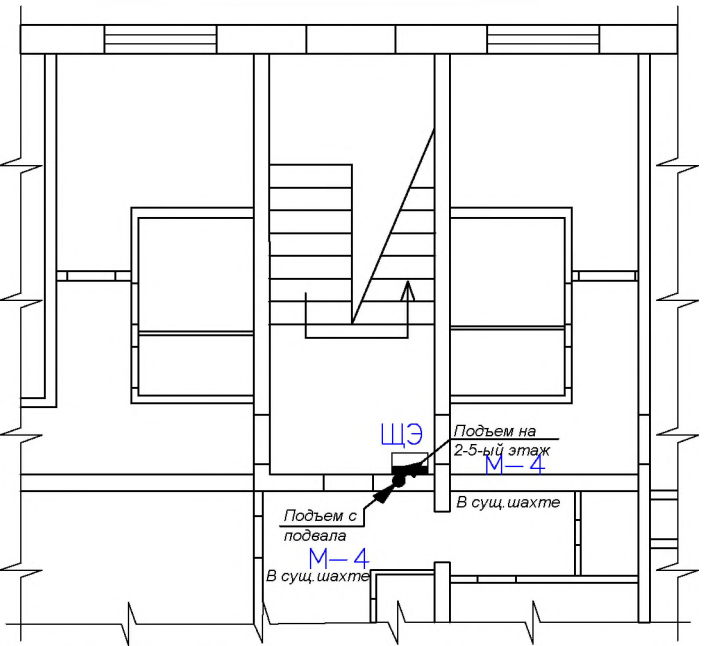


Подъезд 2

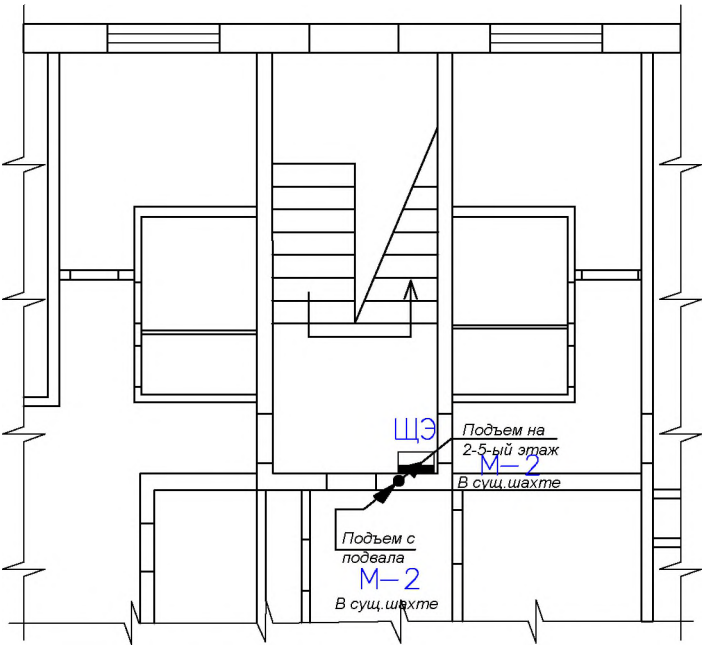


Подъезд 5

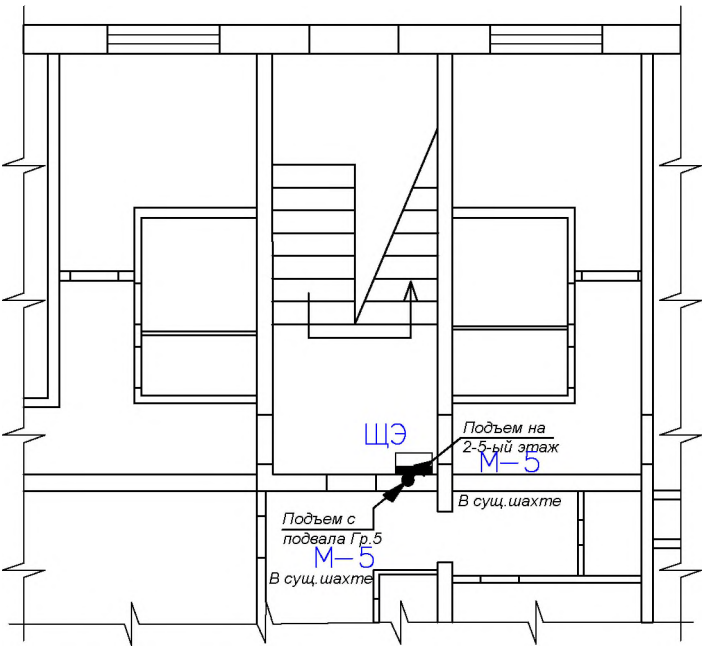

Подъезд 3

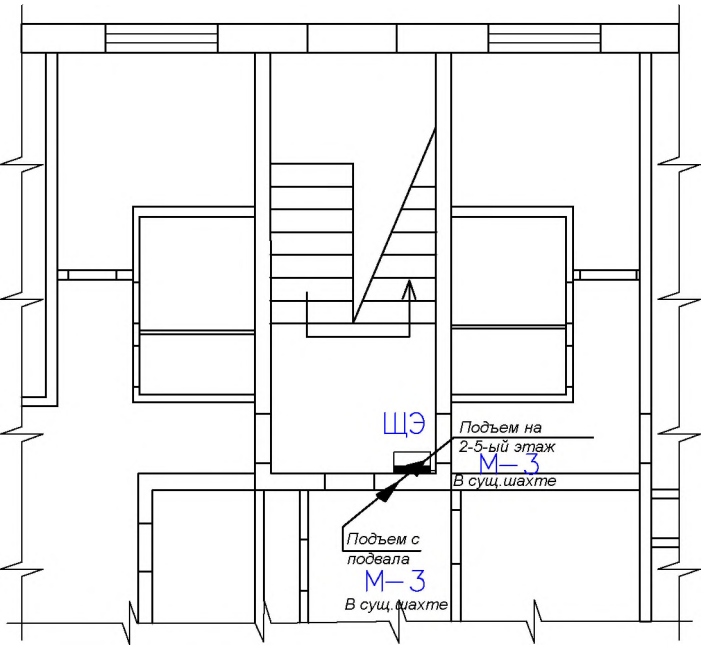


Подъезд 6

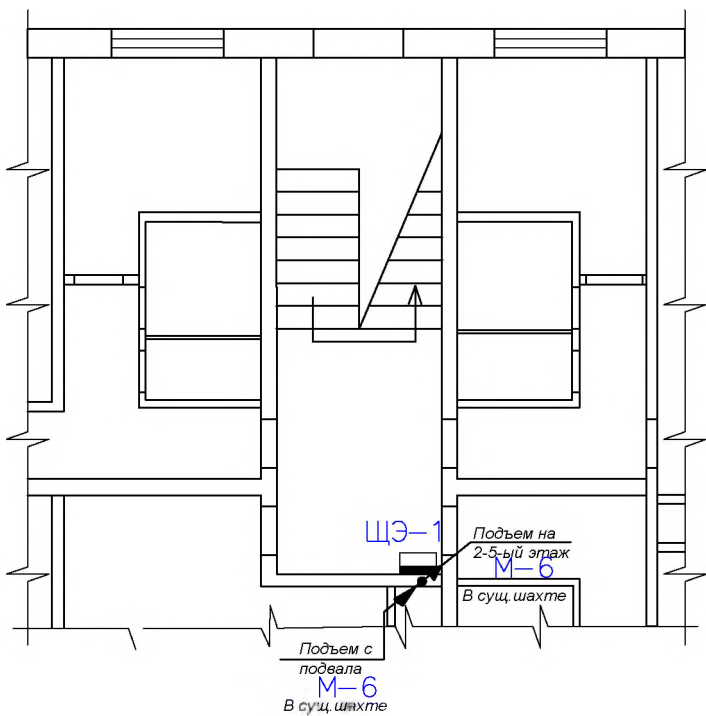


Ине. № подл.	Дата и подпись	Взам. инв. №

						18-03/7-ЭОМ			
						Многоквартирный жилой дом по адресу: Архангельская область, г. Коряжма, ул. Советская, д. 12а			
Изм.	Кол.	Лист	№ док	Подпись	Дата	Капитальный ремонт внутридомовой инженерной системы электроснабжения	Стадия	Лист	Листов
ГИП.		Занин					Р	10	16
Разраб.		Гавзов				План прокладки магистральных сетей 1-5 этажей	ИП Богданов		

Инв. № подл.	Дата и подпись	Взам. инв. №

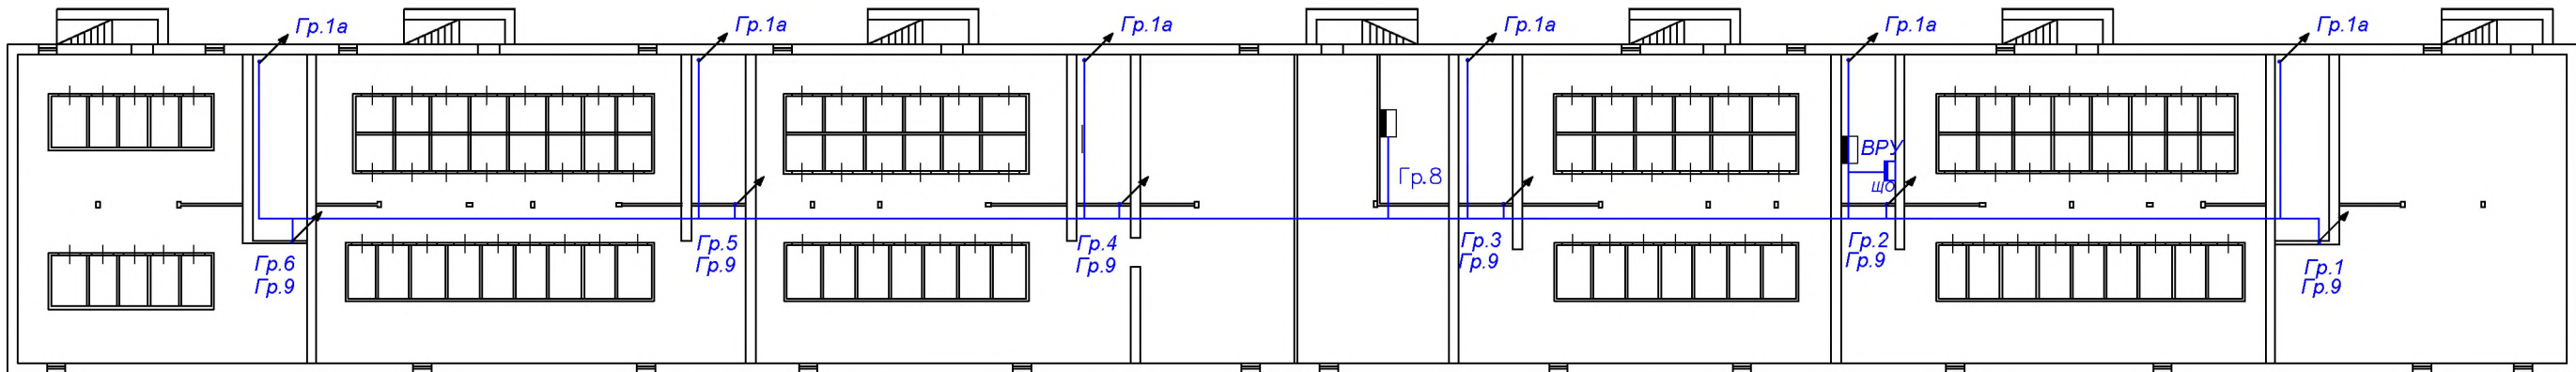

						18-03/7-ЭОМ			
						Многоквартирный жилой дом по адресу: Архангельская область, г. Коряжма, ул. Советская, д. 12а			
Изм.	Кол.	Лист	Недоп.	Подпись	Дата				
ГИП.	Занин					Капитальный ремонт внутридомовой инженерной системы электроснабжения	Стадия	Лист	Листов
Разраб.	Гавзов						Р	11	16
						План сетей подъездного и эвакуационного освещения. Подвал	ИП Богданов		

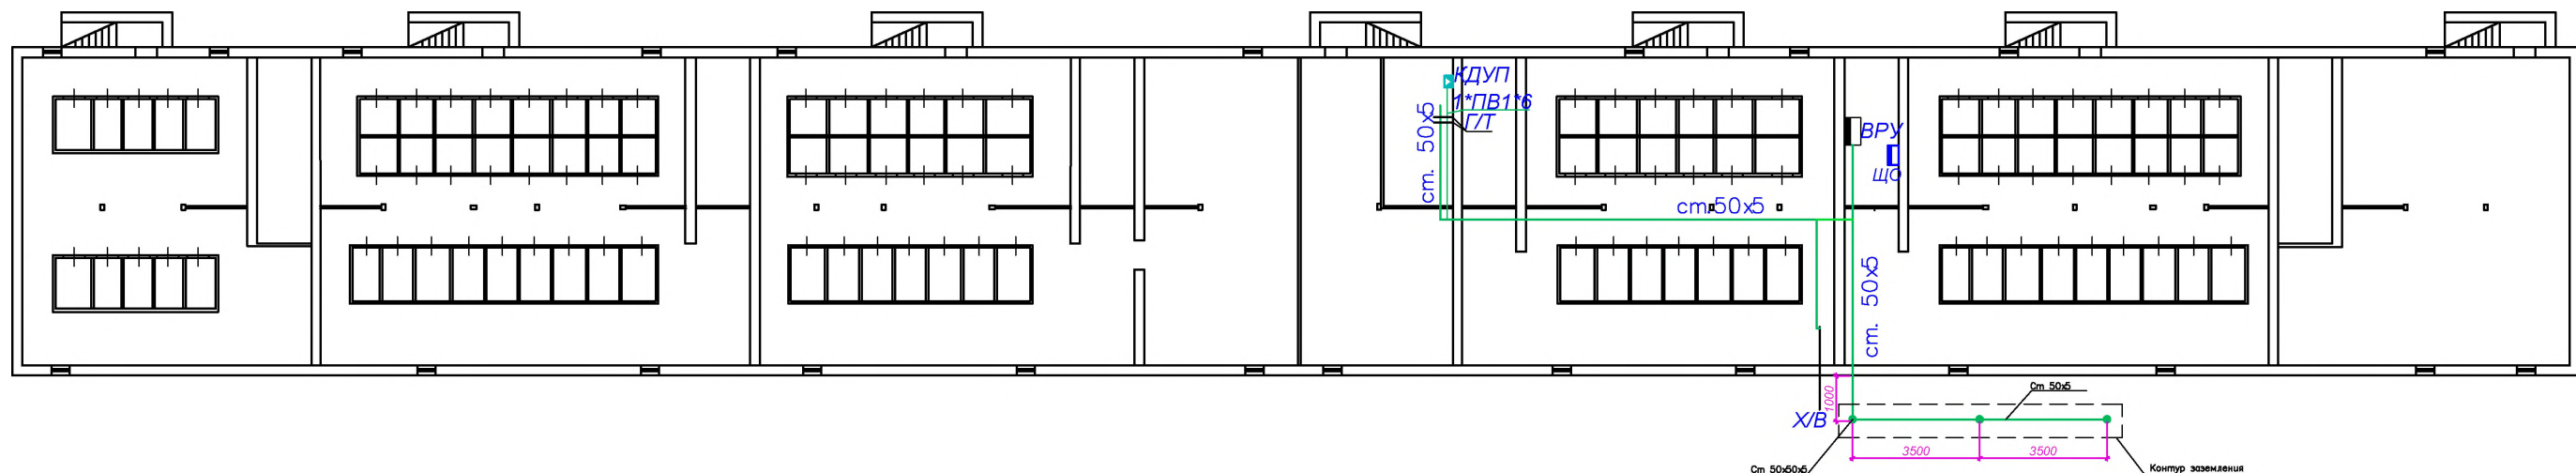

Расчет контура повторного заземления R=30 Ом

Сопротивление вертикальных заземлителей:

$$R_{\text{в}} = K_1 \frac{\rho}{\pi L} \left(\ln \frac{2L}{d} + 0,5 \ln \frac{4L+7h}{L+7h} \right), \text{ Ом}$$

Обозначение	Наименование	Ед. изм.	Значение
L	длина заземлителя	м	3
d	ширина уголка	м	0,05
h	расстояние от поверхности земли до верхнего конца заземлителя	м	0,5
	удельное сопротивление земли	Ом·м	150
K ₁	коэффициент промерзания		1,7

$$R_{\text{в}} = 142,749 \text{ Ом}$$

Сопротивление горизонтальных заземлителей:

$$R_{\text{г}} = \frac{\rho}{\pi L} K_2 \ln \frac{1,5L}{\sqrt{2dh}}, \text{ Ом}$$

Обозначение	Наименование	Ед. изм.	Значение
L	длина заземлителя	м	6
d	ширина полосы	м	0,05
h	глубина прокладки	м	0,7
	удельное сопротивление земли	Ом·м	150
K ₂	коэффициент промерзания		1,7

$$R_{\text{г}} = 47,736 \text{ Ом}$$

Полное сопротивление заземлителей:

$$R_{\text{з}} = \frac{R_{\text{в}} R_{\text{г}}}{\eta_1 R_{\text{в}} + \eta_2 R_{\text{г}}} = 21,653 \text{ Ом}$$

$\eta_1 = 0,77$ $\eta_2 = 0,68$ - коэффициенты использования


n - число вертикальных заземлителей

n = 3 шт.

Расстояние между заземлителями 3 м

Принятое число заземлителей соответствует требованиям

Длина траншеи под заземляющий проводник и горизонтальный заземлитель - 7 м

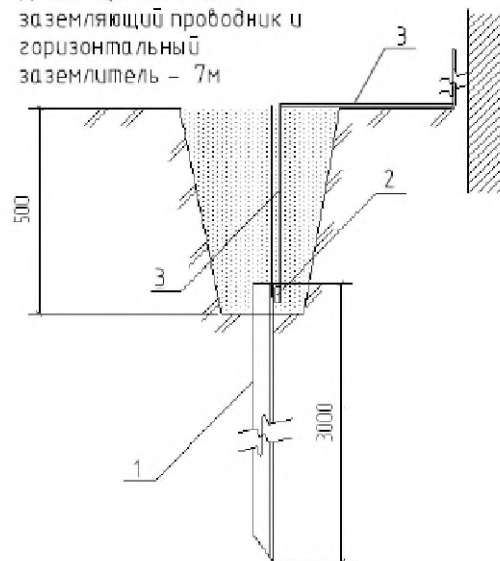

№	Наименование электрода	Наименование изделия	Кол-во
1	Вертикальный заземлитель L=3м.	Уголок стальной 50*50*5мм	3шт
2	Горизонтальный заземлитель	Полоса стальная 50*5мм	7м
3	Заземляющий проводник	Полоса стальная 50*5мм	2м

Примечание:

До начала производства земляных работ необходимо уточнить местоположение существующих подземных коммуникаций и обеспечить мероприятия по их сохранности и технике безопасности.

Име. № подл.

Дата и подпись

Взам. инв. №

18-03/7-ЭОМ

Многоквартирный жилой дом по адресу: Архангельская область, г. Коржма, ул. Советская, д. 12а

Изм.	Кол.	Лист	Надок	Погнись	Дата	Капитальный ремонт внутридомовой инженерной системы электроснабжения	Стадия	Лист	Листов
ГИП.	Занин					Р	12	16	
Разраб.	Гавзов					Система основного выравнивания потенциалов и заземления			

ИП Богданов


Ине. № подл.	Дата и подпись	Взам. инв. №

ЩЭ
Щ38801 C-xxx-xxx

1QF1-1QF3

2QF1-2QF3


3QF1-3QF3

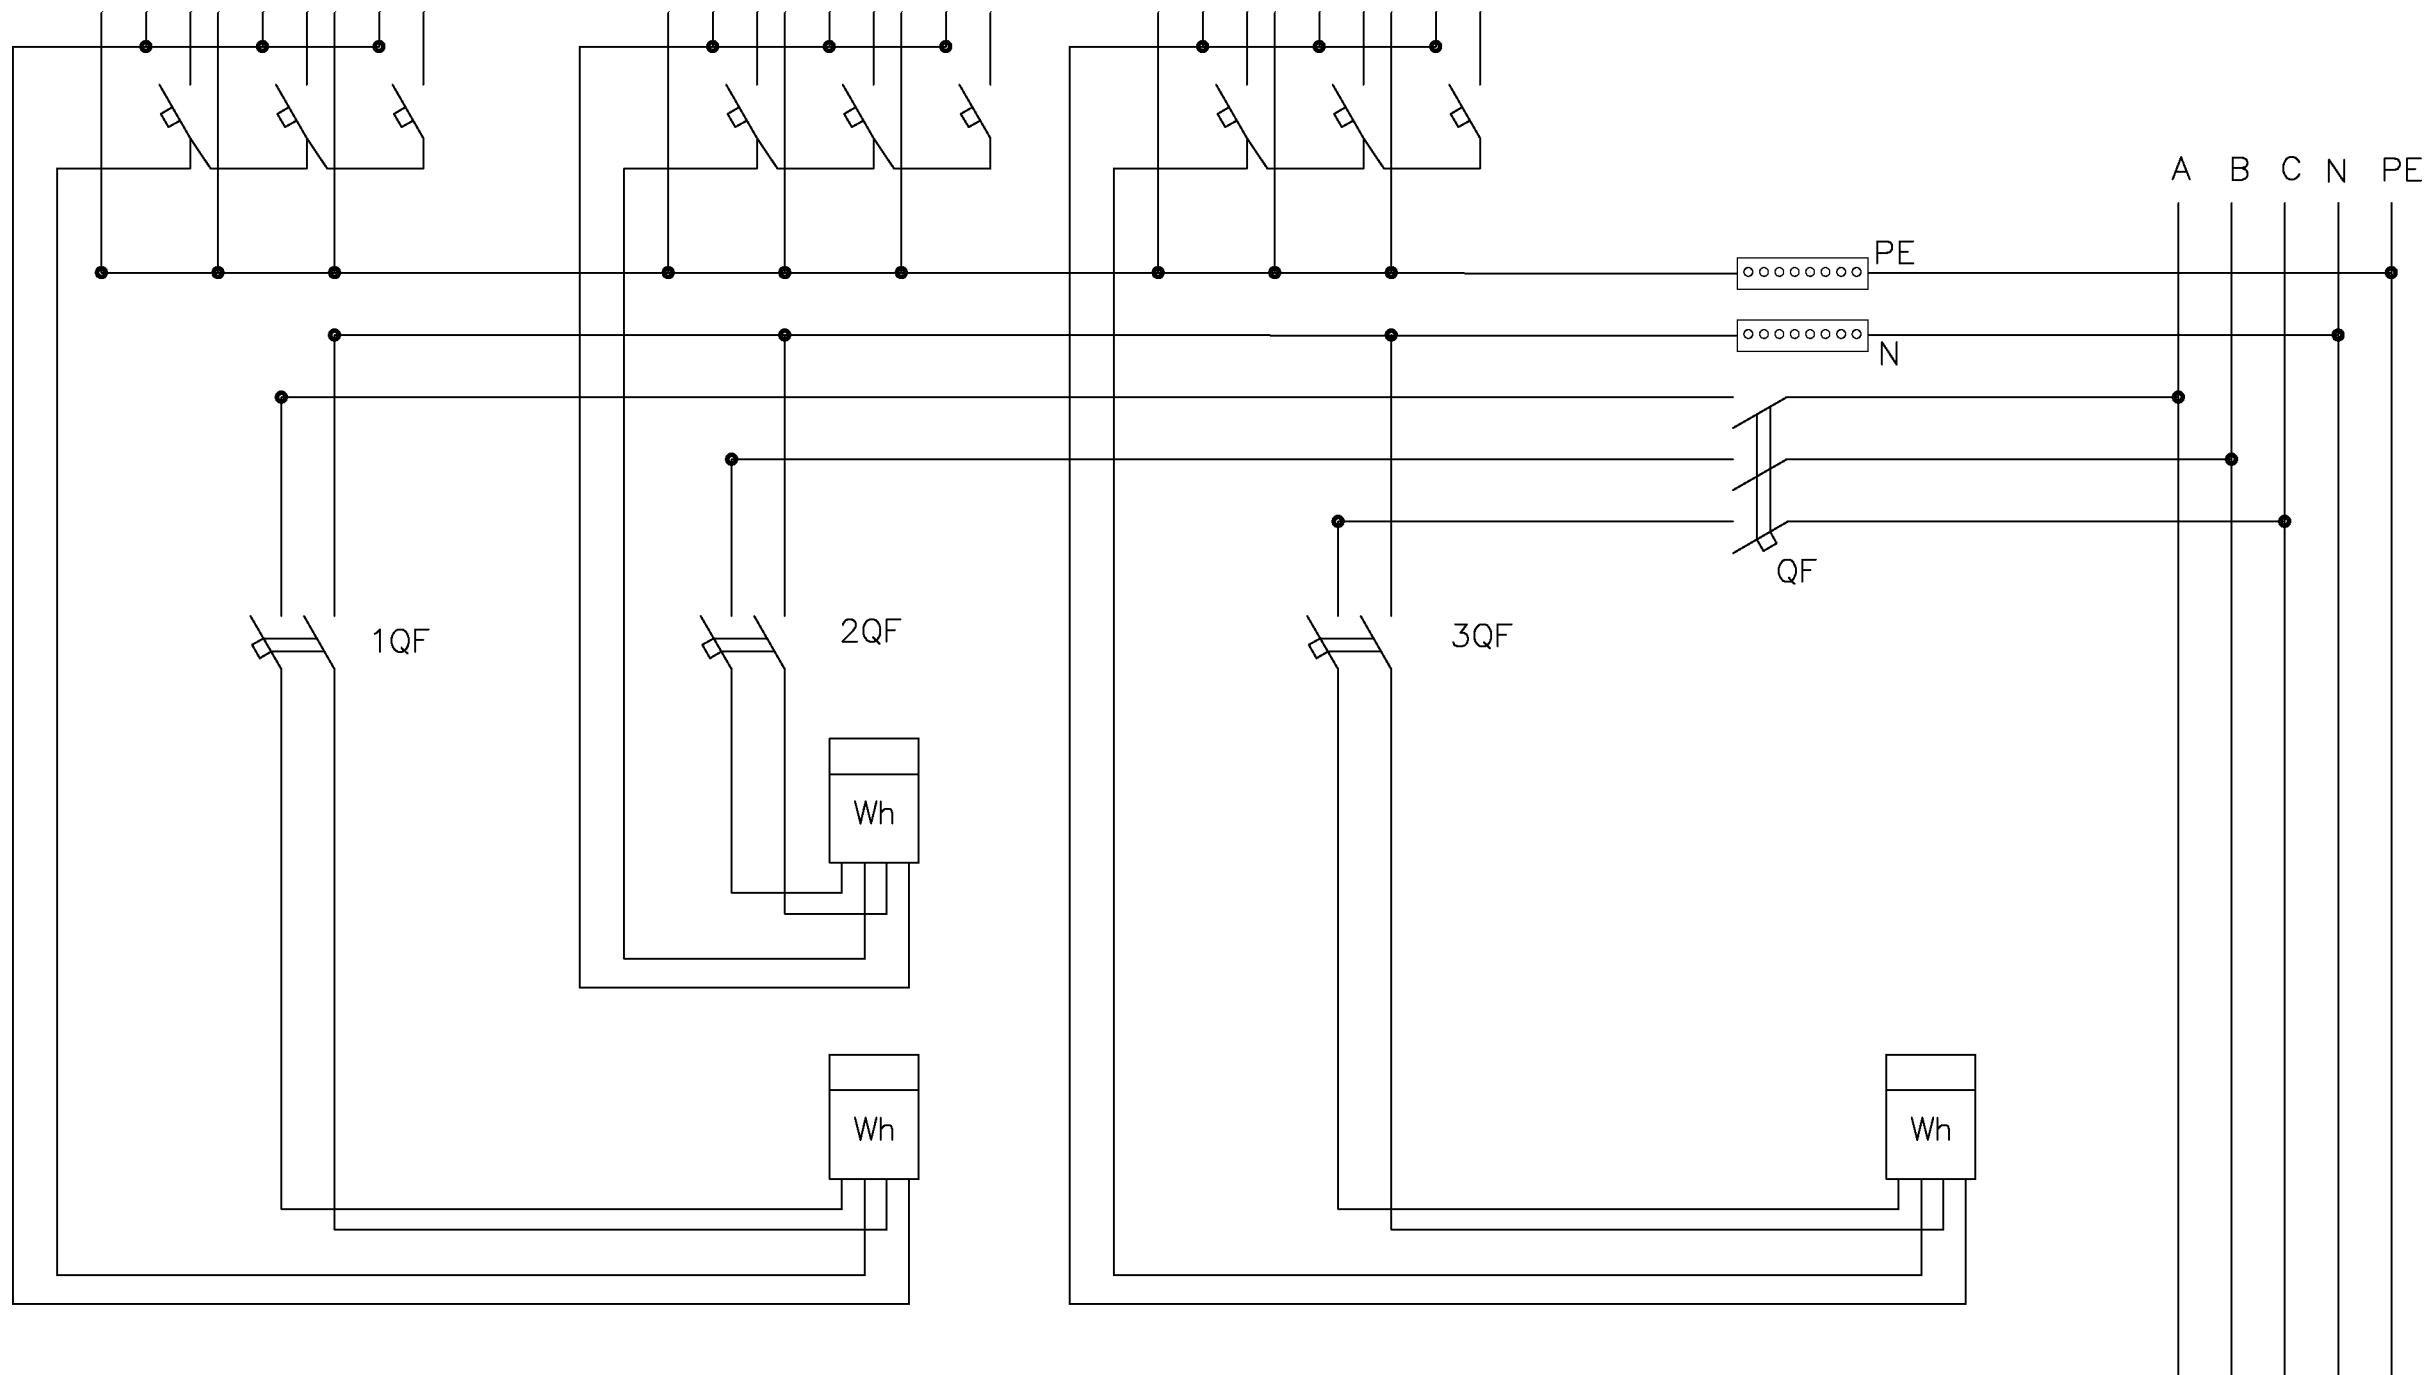

Примечание:
чередование фаз показано условно и может выполняться в другой последовательности

						18-03/7-ЭОМ			
						Многоквартирный жилой дом по адресу: Архангельская область, г. Кораяма, ул. Советская, д. 12а			
Изм.	Кол.	Лист	№ док	Подпись	Дата	Капитальный ремонт внутридомовой инженерной системы электроснабжения	Стадия	Лист	Листов
ГИП.							Р	13	16
Разраб.						Монтажная схема ЩЭ	ИП Богданов		

Ине. № подл.	Дата и подпись	Взам. инв. №

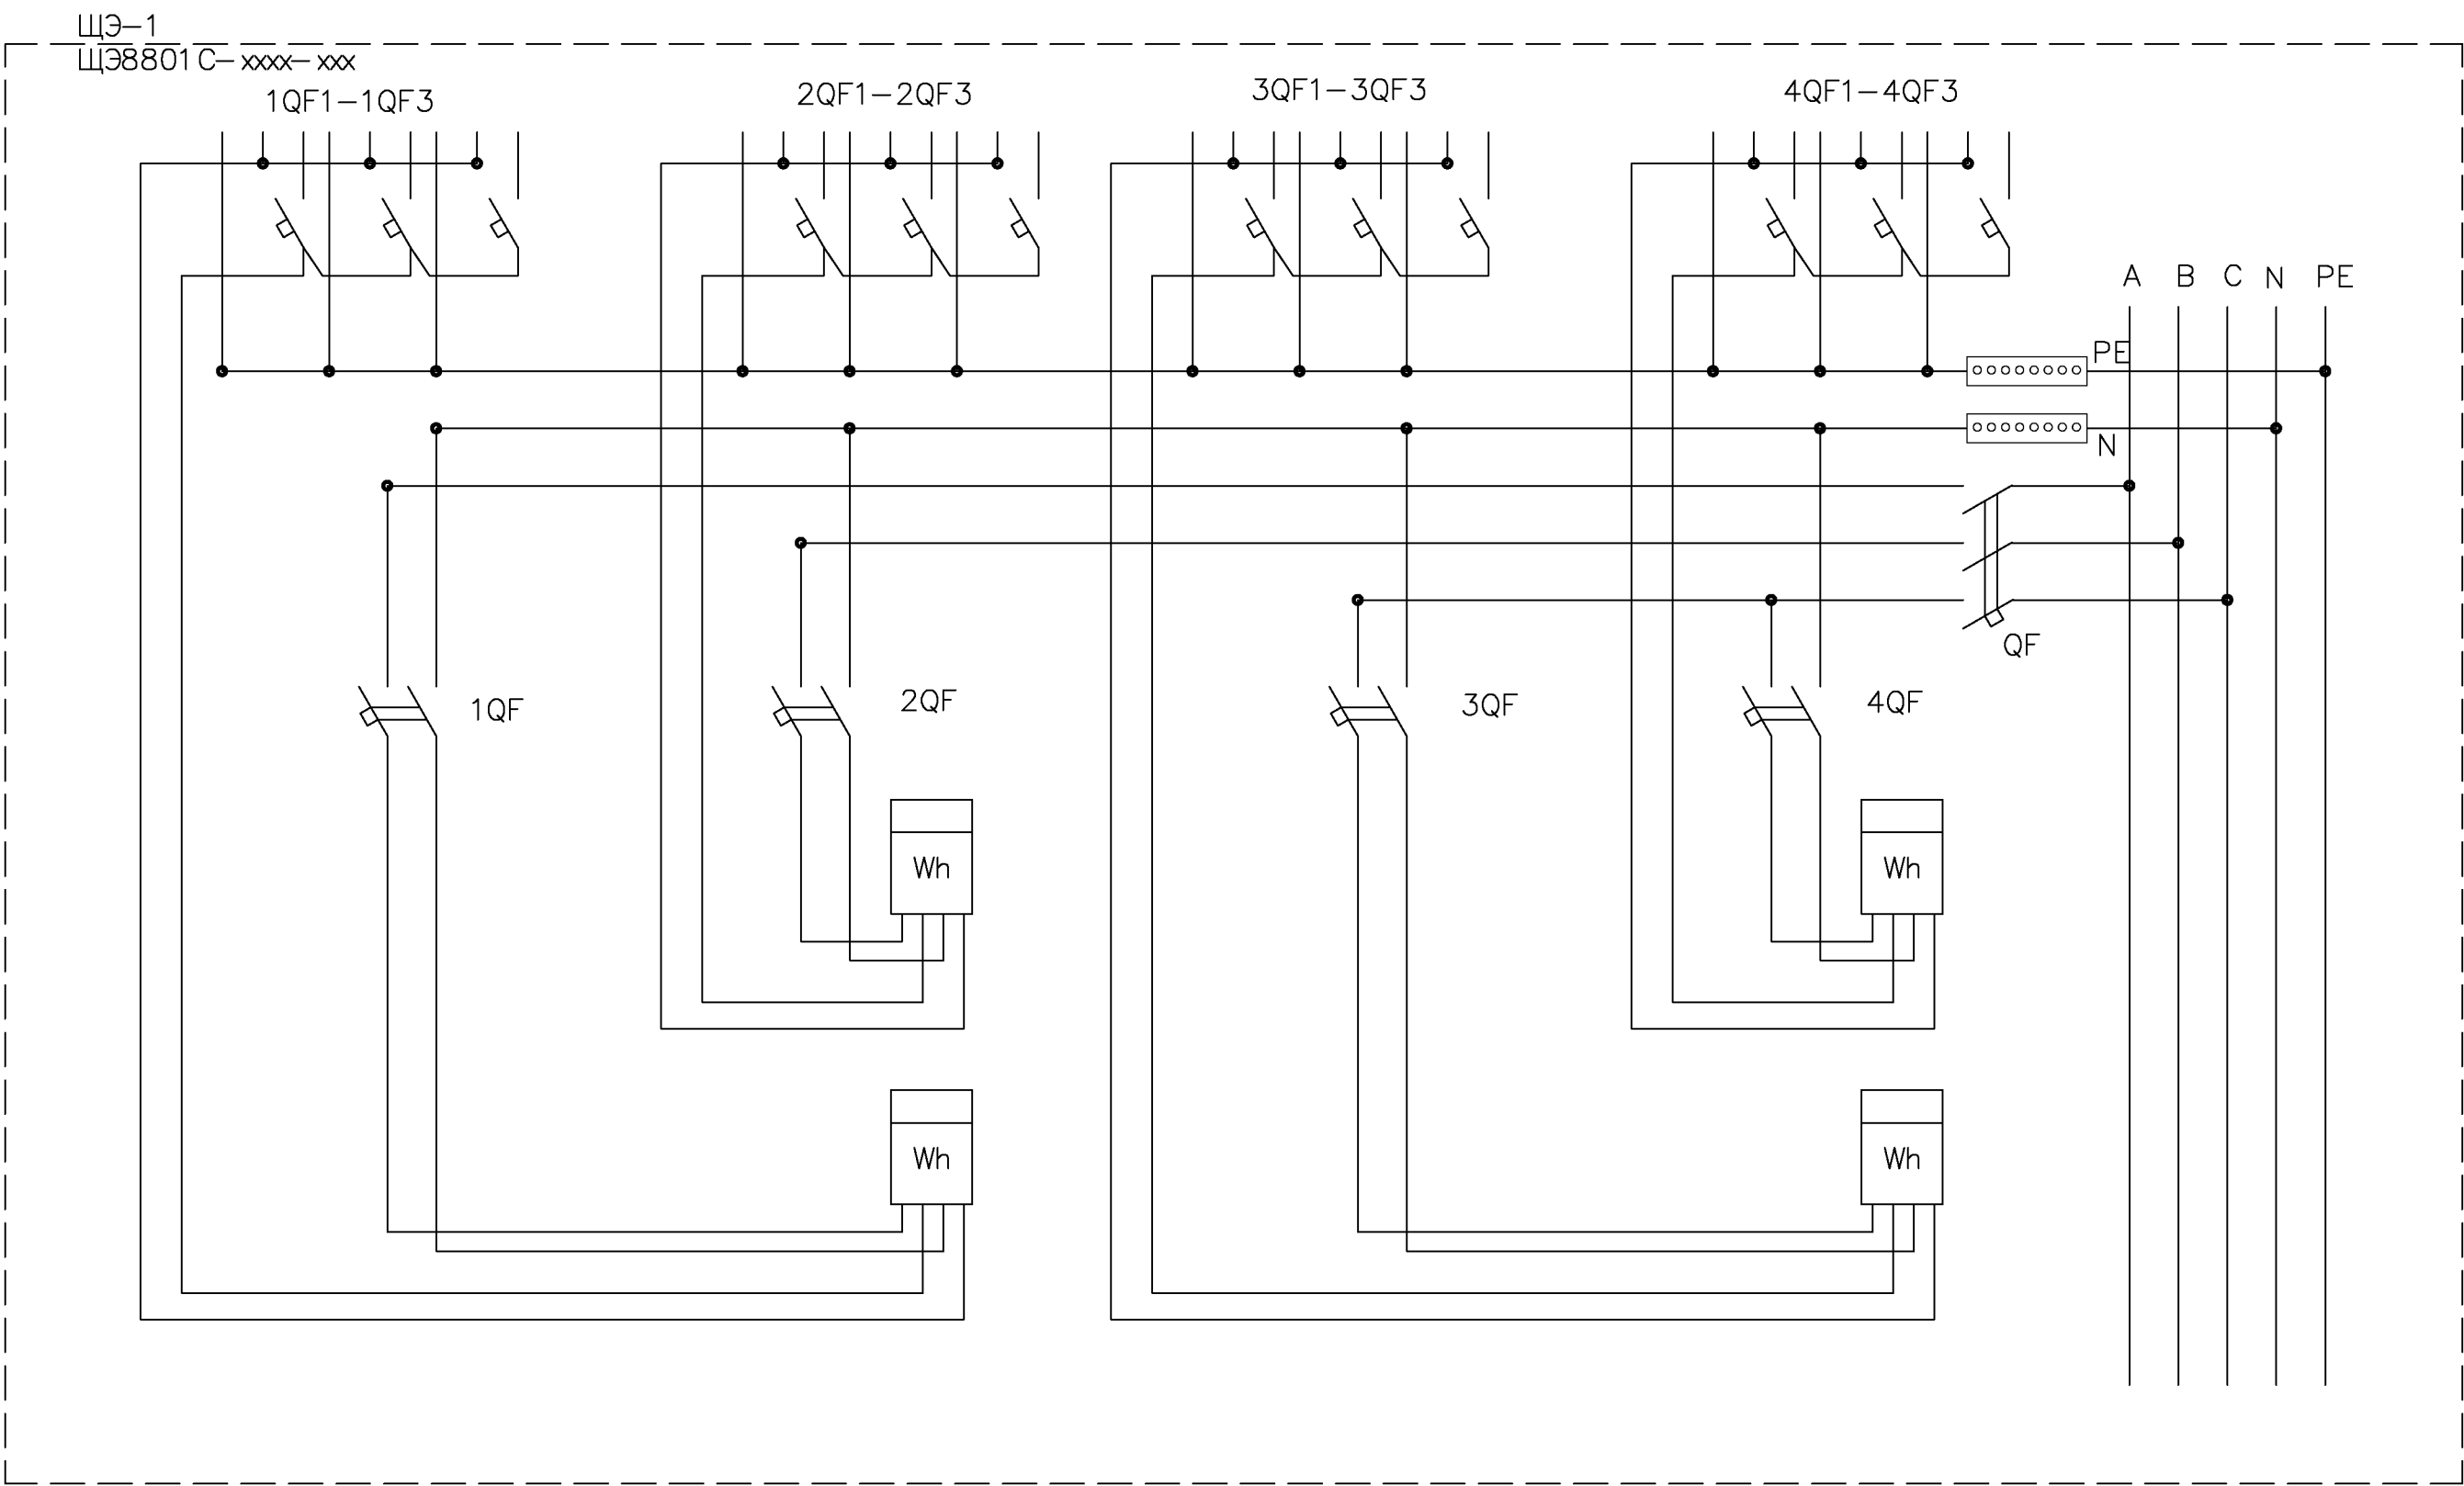

Примечание:
чередование фаз показано условно и может выполняться в другой последовательности

						18-03/7-ЭОМ			
						Многоквартирный жилой дом по адресу: Архангельская область, г. Коряжма, ул. Советская, г. 12а			
Изм.	Кол.	Лист	№ док	Подпись	Дата	Капитальный ремонт внутридомовой инженерной системы электроснабжения	Стадия	Лист	Листов
ГИП.							Р	14	16
Разраб.						Монтажная схема ЩЭ-1	ИП Богданов		

Име. № подл.

Дата и подпись

Взам. инв. №

Обозначение кабеля, провода	Трасса		Кабель, провод			
	Начало	Конец	По проекту			Примечание
			Марка	Количество кабелей и сечение жил, напряжение	Трасса,м	
М1	ВРУ	ЩЭ 5 этаж 1подъезд	ВВГнг-LS	5х16	49	Этажные щиты 1 подъезда
М2	ВРУ	ЩЭ 5 этаж 2подъезд	ВВГнг-LS	5х16	25	Этажные щиты 2 подъезда
М3	ВРУ	ЩЭ 5 этаж 3подъезд	ВВГнг-LS	5х16	44	Этажные щиты 3 подъезда
М4	ВРУ	ЩЭ 5 этаж 4подъезд	ВВГнг-LS	5х16	74	Этажные щиты 4 подъезда
М5	ВРУ	ЩЭ 5 этаж 5подъезд	ВВГнг-LS	5х16	83	Этажные щиты 5 подъезда
М6	ВРУ	ЩЭ 5 этаж 6подъезд	ВВГнг-LS	5х16	109	Этажные щиты 6 подъезда
М7	ВРУ	ЩО	ВВГнг-LS	5х6	6	Щит Освещения
Гр. 1	ЩО	Светильники 1.п	ВВГнг-LS	3х1,5	58	Освещение 1 подъезда
Гр. 2	ЩО	Светильники 2.п	ВВГнг-LS	3х1,5	34	Освещение 2 подъезда
Гр. 3	ЩО	Светильники 3.п	ВВГнг-LS	3х1,5	53	Освещение 3 подъезда
Гр. 4	ЩО	Светильники 4.п	ВВГнг-LS	3х1,5	83	Освещение 4 подъезда
Гр. 5	ЩО	Светильники 5.п	ВВГнг-LS	3х1,5	92	Освещение 5 подъезда
Гр. 6	ЩО	Светильники 6.п	ВВГнг-LS	3х1,5	118	Освещение 6 подъезда
Гр. 7	ЩО	Светильники подвала	ВВГнг-LS	3х1,5	835	Освещение подвала
Гр.1а	ЩО	Светильники Вход	ВВГнгFRLS	3х1,5	253	Освещение входа в подъезд
Гр. 8	ЩО	ЩР	ВВГнг-LS	3х1,5	28	Учет ХВС, ГВС, теплоснабжения
Гр. 9	ЩО	Домофон	ВВГнг-LS	3х2,5	112	Домофон

Изм.

Кол.

Лист

Недок

Подпись

Дата

ГИП.

Разраб.

Занин

Гавзов

18-03/7-ЭОМ

Многоквартирный жилой дом по адресу: Архангельская область, г. Коржма, ул. Советская, г. 12а

Капитальный ремонт внутридомовой инженерной системы электроснабжения

Таблица кабельных соединений

Стадия

Лист

Листов

П

16

16

ИП Богданов

Ине. № подл.	Дата и подпись	Взам. инв. №

Позиция	Наименование и техническая характеристика	Тип, марка, обозначение документа, опросного листа	Код оборудования, изделия, материала	Завод-изготовитель	Единица измерения	Количество	Масса единицы кг	Примечания
1	2	3	4	5	6	7	8	9
1	ЩИТОВОЕ ОБОРУДОВАНИЕ							
1.1	Щит распределительный с монтажной панелью, в котором установить:	ВРУ– ВРУЗСМ1 – 21 – 10УХЛ4			шт	1		
	Трехполюсный автоматический выключатель на ном. ток 32А	ВА47-29 32А/3р		IEK	шт	1		
	Электронный счетчик трансформаторного включения	(сущ)			шт	1		
	Трансформаторы тока на ном. ток	(сущ)		IEK	шт	3		
	DIN-рейка (500 мм)				шт	1		
	Изолятор нулевой шины на 35 мм монтажную DIN-рейку				шт	2		
	Шина соединительная 3-фазная, номинальный ток 63А, L=0,3м				шт	1		
	Муфта кабельная концевая	1ПКВТп(Б)-5ж (70-120)			шт	2		
	Наконечник медный луженый	ТМл-25			шт	8		
	Наконечник медный луженый	ТМл-35			шт	4		
	Наконечник медный луженый	ТМл-95			шт	10		
1.2	Щит освещения	ЩРН-24(з)			шт	1		
	Однополюсный автоматический выключатель на ном. ток 16А	ВА47-29 16А/1р		IEK	шт	12		
	Трехполюсный автоматический выключатель на ном. ток 25А	ВА47-29 25А/3р		IEK	шт	1		
	Нулевая шина N	8/1			шт	1		
	Шина заземления РЕ	8/1			шт	1		
	Контактор модульный 2НО на ток 20А, Uкат.=230В	ESB20-20			шт	1		
	Сумеречный выключатель на 16 А	ФР-16 А			шт	1		

						18-03/7-ЭОМ.С			
						Многоквартирный жилой дом по адресу: Архангельская область, г. Коряжма, ул. Советская, д. 12а			
Изм.	Кол.	Лист	№ док	Подпись	Дата				
ГИП.		Занин				Капитальный ремонт внутридомовой инженерной системы электроснабжения	Стадия	Лист	Листов
Разраб.		Гавзов					П	1	4
						Спецификация оборудования	ИП Богданов		

		Позиция	Наименование и техническая характеристика	Тип, марка, обозначение документа, опросного листа	Код оборудования, изделия, материала	Завод-изготовитель	Единица измерения	Количество	Масса единицы кг	Примечания	
		1	2	3	4	5	6	7	8	9	
1.3			Щит распределительный этажный ЩЭ, в котором установить:	ЩЭ			шт	30			
			Трехполюсный автоматический выключатель на ном.ток 40А	ВА47-29 40А/3р		IEK	шт	30			
			Двухполюсный автоматический выключатель на ном.ток 32А	ВА47-29 32А/2р		IEK	шт	100			
			Нулевая шина N	8/1			шт	130			
			Шина заземления РЕ	8/1			шт	130			
			Однополюсный автоматический выключатель на ном. ток 10А	ВА47-29 10А/1р		IEK	шт	2		провайдер (интернет)	
			Однополюсный автоматический выключатель на ном. ток 16А	ВА47-29 16А/1р		IEK	шт	190		Существующие	
			Однополюсный автоматический выключатель на ном. ток 10А	ВА47-29 10А/1р		IEK	шт	100		Существующие	
			Шина соединительная 1-фазная, номинальный ток 63А, L=0,3м				шт	25			
			Однополюсный автоматический выключатель на ном. ток 10А	ВА47-29 10А/1р		IEK	шт	6		домофон	
		2	ОСВЕТИТЕЛЬНАЯ АРМАТУРА, ЛАМПЫ								
			Светильник настенный (потолочный) гер-ный с решеткой, IP-54	НБП03-60-001, IP-54			шт	75			
			Светильник светодиодный настенный (потолочный) с датчиком движения, 6Вт, IP-40	ЖКХ-0.4			шт	30			
			Лампа светодиодная LED 11Вт, E27	СДЛ-Г55-6-220-840-270-E27			шт	105			
3	УСТАНОВОЧНЫЕ МАТЕРИАЛЫ И ОБОРУДОВАНИЕ										
	Выключатель одноклавишный герметичный открытой установки				шт	28					
	Однофазный понижающий трансформатор 220/36 В	ЯТП-0,25 220/36			шт	1					
Взам. инв. №			Коробка разветвительная стальная для кабельных проводок IP-54	У-994 У2			шт	50			
			Сжим кабельный ответвительный	У-733М			шт	150			
Дата и подпись											
Инв. № подл.											

18-03/7-ЭОМ.С		Лист
		2

Позиция	Наименование и техническая характеристика	Тип, марка, обозначение документа, опросного листа	Код оборудования, изделия, материала	Завод-изготовитель	Единица измерения	Количество	Масса единицы кг	Примечания
1	2	3	4	5	6	7	8	9
4	КАБЕЛЬНАЯ ПРОДУКЦИЯ							
	Кабель силовой с медными жилами сеч 5х95	ВВГнг-LS-0,66-5х95			м	9		
	Кабель силовой с медными жилами сеч 5х16	ВВГнг-LS-0,66-5х16			м	384		
	Кабель силовой с медными жилами сеч 1х10	ПВ3 1х10			м	150		
	Кабель силовой с медными жилами сеч 5х6	ВВГнг-LS-0,66-5х6			м	6		
	Кабель силовой с медными жилами 1х4	ПВ1-1х4			м	200		
	Кабель силовой с медными жилами сеч 3х1,5	ВВГнг-LS-0,66-3х1,5			м	1301		
	Кабель силовой с медными жилами сеч 3х1,5	ВВГнгFRLS-0,66-3х1,5			м	253		
	Кабель силовой с медными жилами сеч 3х2,5	ВВГнг-LS-0,66-3х2,5			м	112		
5	ТРУБЫ, КАБЕЛЬ-КАНАЛЫ							
	Труба стальная, d=32 мм				м	3		
	Труба стальная, d=20 мм				м	15		
	Труба гофрированная, d=40 мм				м	297		
	Труба гофрированная, d=20 мм				м	1459		
	Кабель-канал металлический оцинкованный 30х26 мм, L=2500 мм				м	24		
	Лента перфорированная металлическая, 25х0,7 мм	ML25-0,7PF41			м	87		
6	СИСТЕМА ЗАЗЕМЛЕНИЯ И УРАВНИВАНИЯ ПОТЕНЦИАЛОВ							
6.1	Уравнивание потенциалов							
	Кабель с медной жилой сечением 1х25 мм	ПВ3-0,66-1х25			м	10		
	Кабель с медной жилой сеч 1х6мм	ПВ1-0,66-1х6			м	10		
	Кабель с медной жилой сечением 1х2,5 мм	ПВ1-0,66-1х2,5			м	7		

Изн. № подл.

Дата и подпись

Взам. инв. №

18-03/7-ЭОМ.С

Лист 3

		Позиция	Наименование и техническая характеристика	Тип, марка, обозначение документа, опросного листа	Код оборудования, изделия, материала	Завод-изготовитель	Единица измерения	Количество	Масса единицы кг	Примечания	
		1	2	3	4	5	6	7	8	9	
<div>Взам. инв. №</div> <div>Дата и подпись</div> <div>Инв. № подл.</div>	<div></div> <div></div> <div></div>	6.2	Заземление:								
			Труба гофрированная ПВХ, d=32мм				м	20			
			Сталь угловая 50х50х5 (L=3м)				шт	3			
			Сталь полосовая 50х5				м	45			
			Рытье траншеи (под заземляющий проводник)				м³	1,4			
			Обратная засыпка				м³	1,4			
		7	ДЕМОНТАЖ								
			Шкаф распределительный в комп. с оборудованием				компл.	2			
			Кабель силовой алюминиевый				м	150			
			Светильник настенный				шт	30			
			Трубы				м	200			
			Выключатель освещения				шт	21			
			Щит этажный				шт	30			
			Выключатель автоматический				шт	290			
			N колодка				шт	100			
			ПУСКО-НАЛАДОЧНЫЕ РАБОТЫ								
			Проверка наличия цепи между заземлителями и заземляемыми элементами				точек	168			
			Измерение сопротивления изоляции кабельных линий				линий	163			
			Замер полного сопротивления фаза-ноль				точек	163			
			Проверка автоматических выключателей				шт	44			
			Замер сопротивления растеканию тока заземляющих устройств				шт	1			
			ПРОЧЕЕ								
			Сверление отверстий в кирпичных (ж/б) стенах электроперфоратором				шт	14			
			диаметром до 25 мм								
			Сверление межэтажных переходов				шт	8			
18-03/7-ЭОМ.С										Лист 4	