

**ООО «ПСК»ТеплоВиК»**

**РАБОЧАЯ ДОКУМЕНТАЦИЯ**

**Капитальный ремонт системы холодного, горячего  
водоснабжения ниже отм.  $\pm 0,000$**

---

**Жилой дом**

---

**по ул. Октябрьская, д. 57, г. Бикин, Бикинский район,  
Хабаровский край**

Разработал \_\_\_\_\_ Шпак

Проверил \_\_\_\_\_ Лясота


Директор

/Олифиренко Д.С./

Хабаровск 2017 г.



План подвала

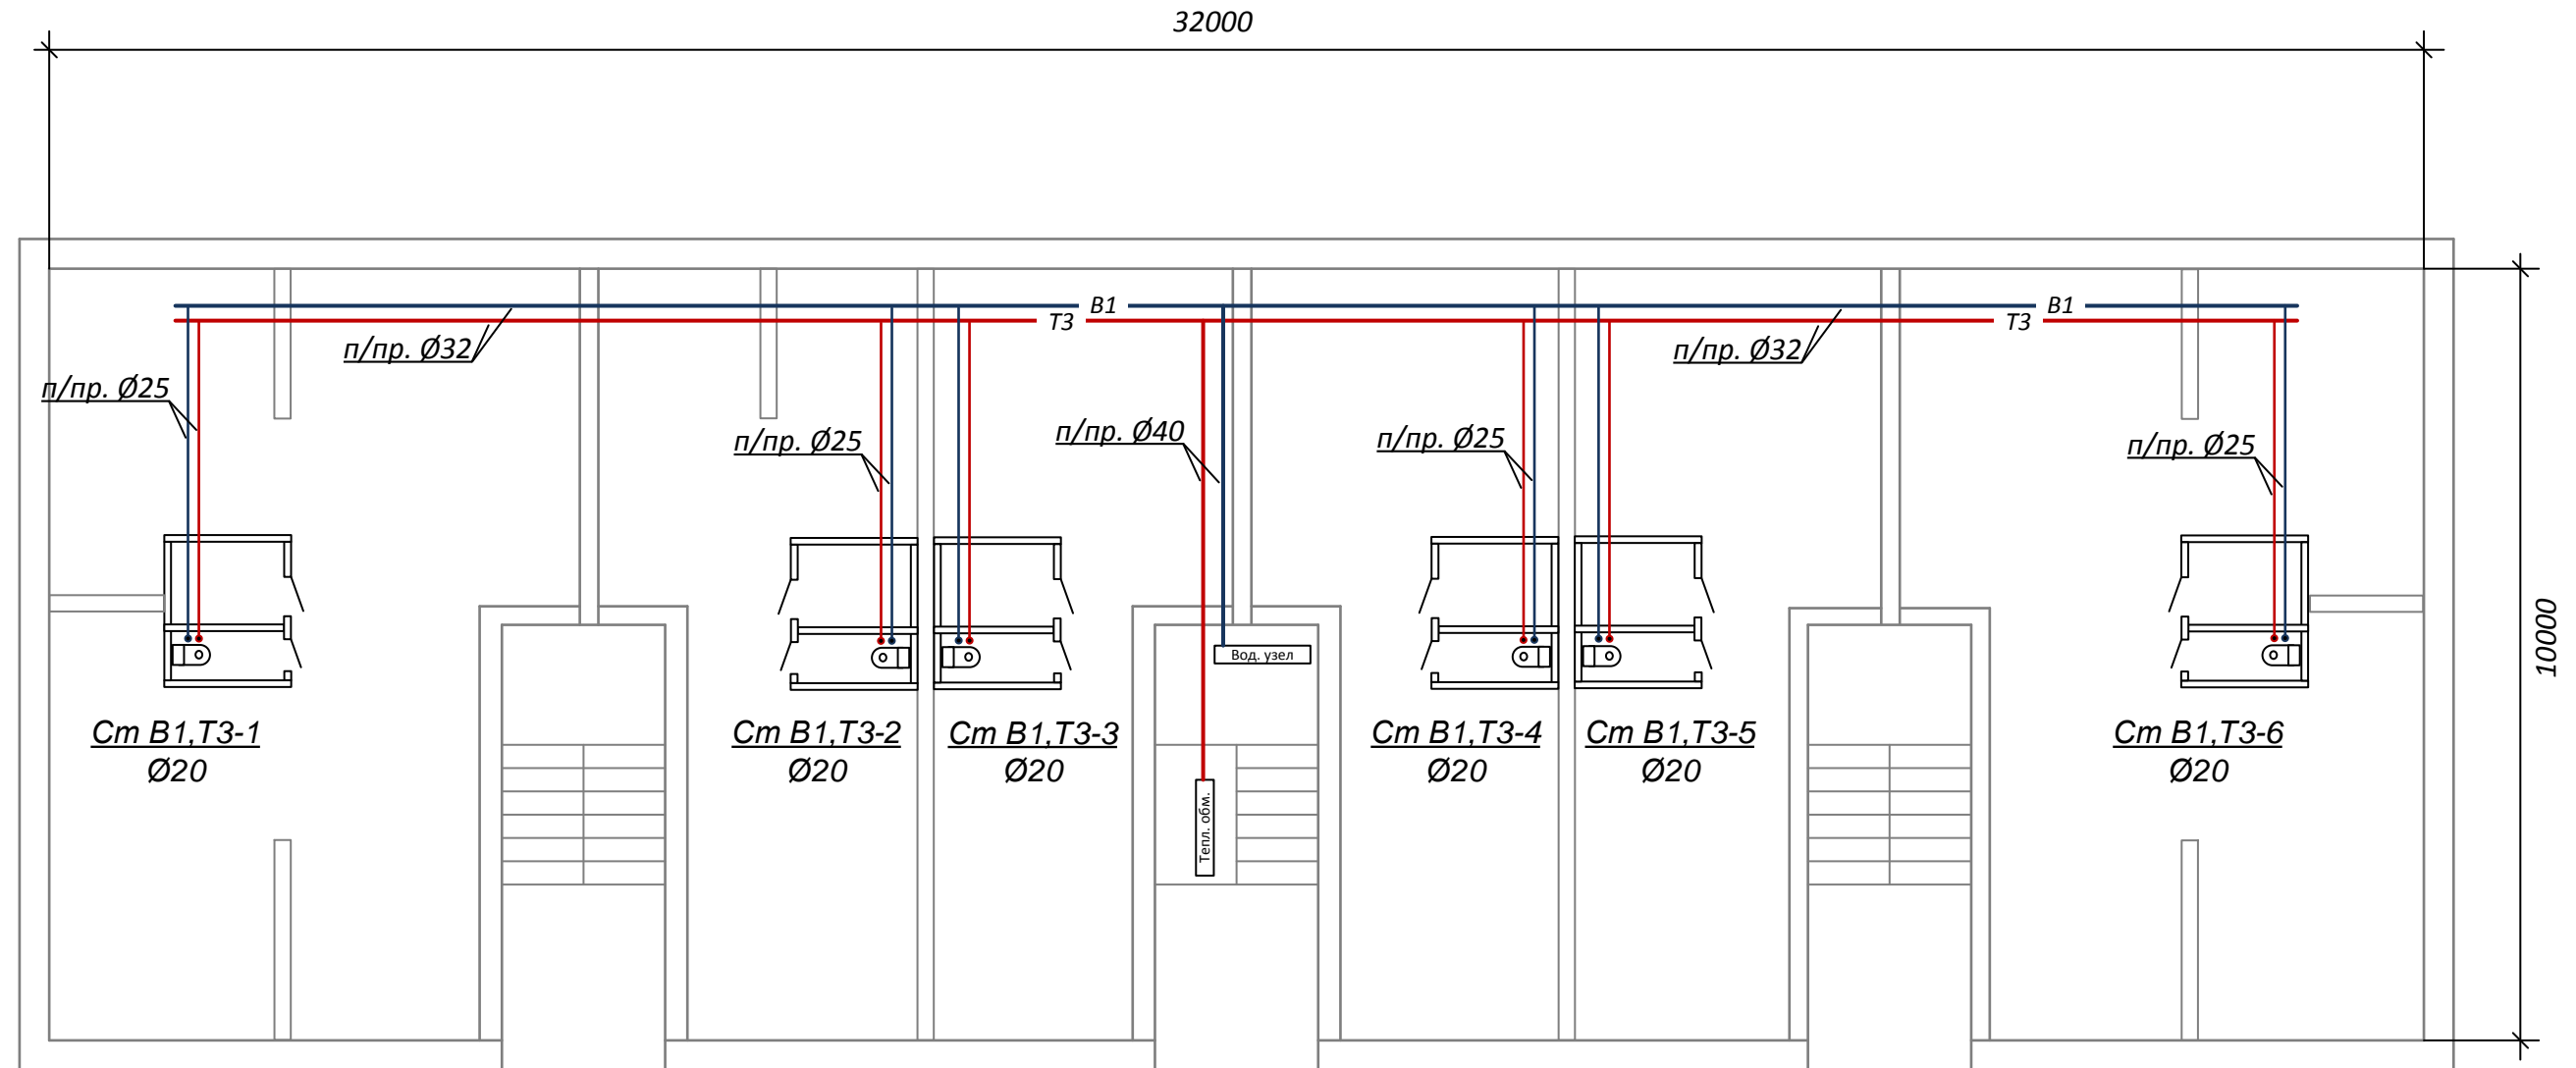

						0617 – 057 ВК			
						Жилой многоквартирный дом по адресу: Хабаровский край, Бикинский район, г. Бикин, ул. Октябрьская, д. 57			
Изм.	Кол.уч.	Лист	№док.	Подпись	Дата	Капитальный ремонт системы холодного, горячего водоснабжения ниже отм. ±0,000	Стадия	Лист	Листов
							Р	2	3
Утвердил		Олифиренко			06.17				
Провер.		Лясота			06.17				
Разраб.		Шпак			06.17	План подвала			
						ООО «ПСК»ТеплоВиК»			

Схема трубопроводов водоснабжения


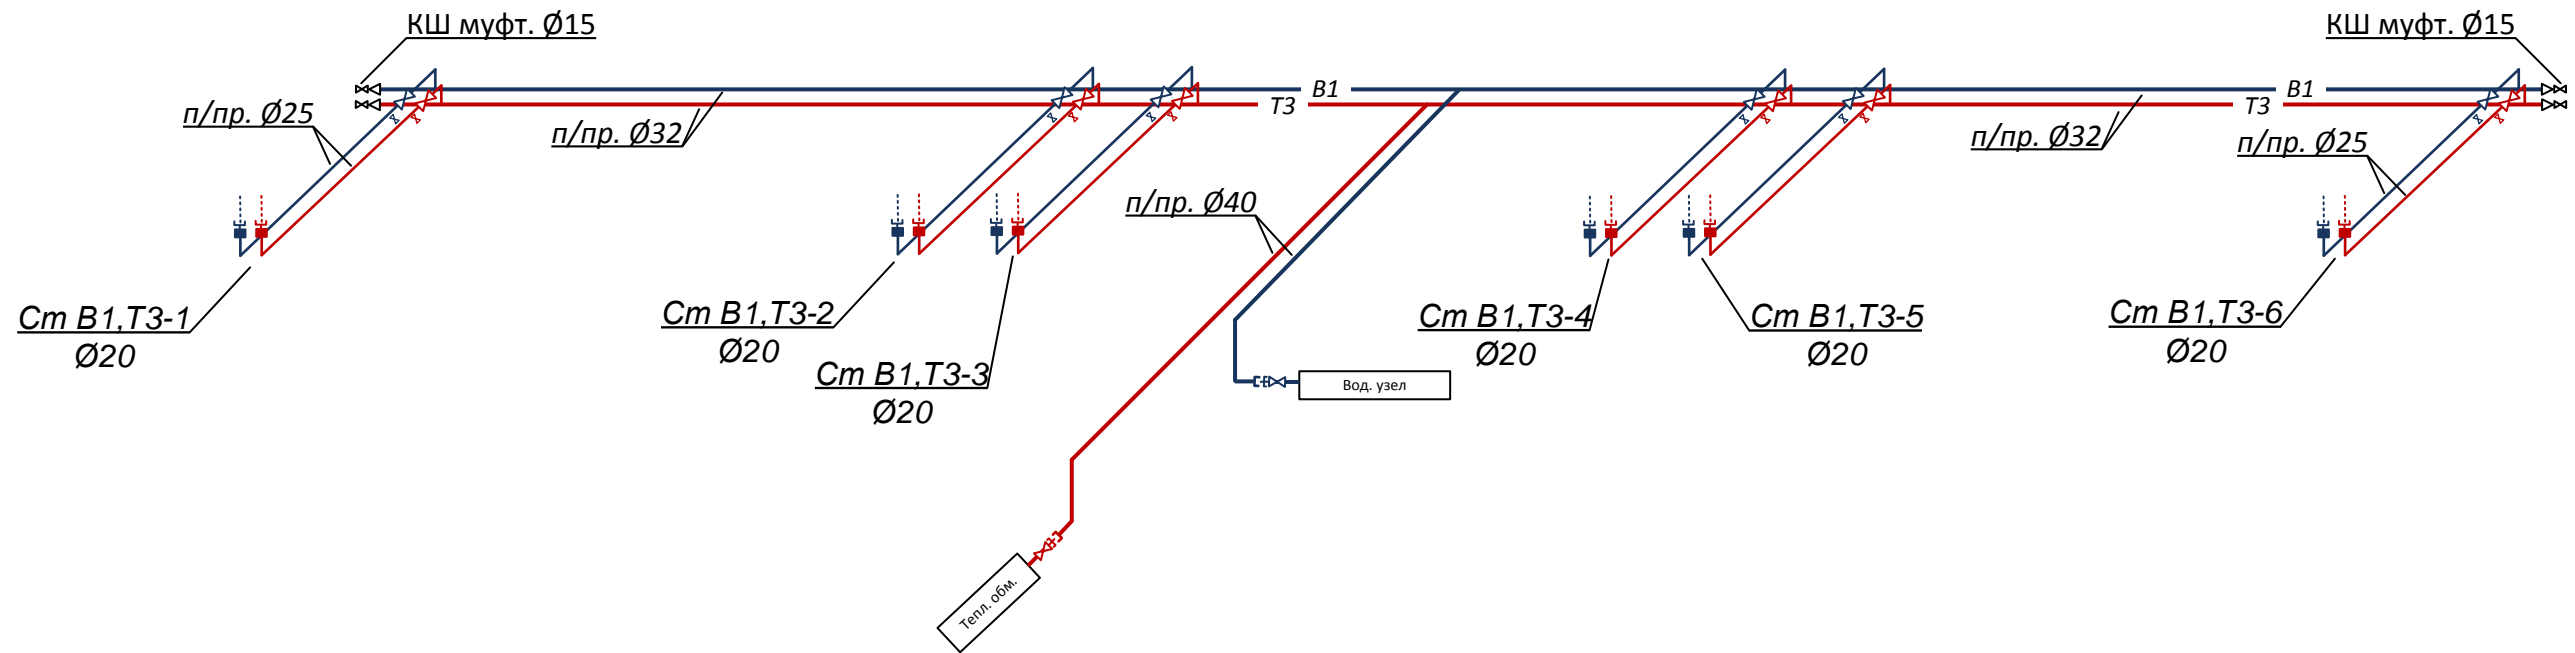


Схема врезок трубопроводов холодного, горячего водоснабжения в сущ. стояк

См В1-1,2,3,4,5,6  
См Т3-1,2,3,4,5,6

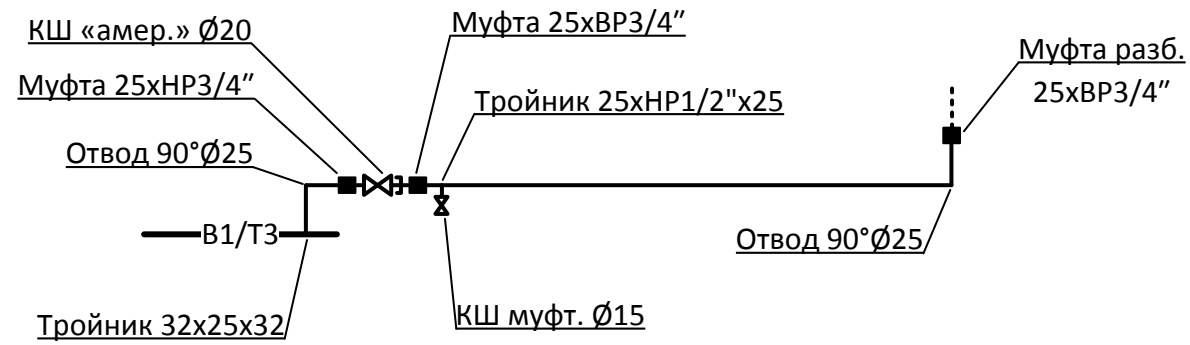

						0617 – 057 ВК			
						Жилой многоквартирный дом по адресу: Хабаровский край, Бикинский район, г. Бикин, ул. Октябрьская, д. 57			
Изм.	Кол.уч.	Лист	№ док.	Подпись	Дата	Капитальный ремонт системы холодного, горячего водоснабжения ниже отм. ±0,000	Стадия	Лист	Листов
Утвердил		Олифиренко			06.17		Р	3	3
Провер.		Лясота			06.17				
Разраб.		Шпак			06.17	Схема трубопроводов водоснабжения	ООО «ПСК»ТеплоВиК»		

Позиция	Наименование и техническая характеристика оборудования и материалов	Тип, марка оборудования. Обозначение документа и номер опросного листа	Код оборудования изделия, материала	Завод-изготовитель	Ед. изм.	Кол-во	Масса ед., кг	Примечания
	<b>Холодное водоснабжение В1</b>							
1	Врезка в сущ. ст. трубопровод Ду 32				шт.	1		
2	Врезка в сущ. ст. трубопровод Ду 20				шт.	6		
3	Труба ст. вгпр. Ду 32	ГОСТ 3262-75			м	0,1		
4	Труба п/пр. армированная Дн 40	ГОСТ Р 52134-2003			м	7		
5	Труба п/пр. армированная Дн 32	ГОСТ Р 52134-2003			м	29		
6	Труба п/пр. армированная Дн 25	ГОСТ Р 52134-2003			м	32		
7	Хомут ст. оцинков. Дн 32				шт.	40		
8	Хомут ст. оцинков. Дн 40				шт.	6		
9	Хомут ст. оцинков. Дн 25				шт.	24		
10	Шпилька резьбовая М10				м	2		
11	Анкер забивной М10				шт.	6		
12	Шпилька-шуруп М10 (к хомутам)				шт.	64		
13	Кран шаровой латунный муфтовый Ø15				шт.	8		
14	Кран шаровой латунный муфтовый Ø32				шт.	1		
15	Кран шаровой "америк." Ø20				шт.	6		
16	Муфта п/пр. разборная 25хВР3/4"	ГОСТ Р 52134-2003			шт.	6		
17	Муфта п/пр.разборная 40хНР1 1/4"	ГОСТ Р 52134-2003			шт.	1		
18	Муфта п/пр.25хВР3/4"	ГОСТ Р 52134-2003			шт.	6		
19	Муфта п/пр. переходная Дн 32х20	ГОСТ Р 52134-2003			шт.	2		
20	Муфта п/пр.Дн 32	ГОСТ Р 52134-2003			шт.	6		
21	Муфта п/пр.Дн 40	ГОСТ Р 52134-2003			шт.	1		
22	Тройник п/пр. 32х25х32	ГОСТ Р 52134-2003			шт.	6		
23	Тройник п/пр. 32х40х32	ГОСТ Р 52134-2003			шт.	1		
24	Тройник п/пр.25хНР1/2"х25	ГОСТ Р 52134-2003			шт.	6		
25	Отвод п/пр. 90° Дн 25	ГОСТ Р 52134-2003			шт.	12		
26	Отвод п/пр. 90° Дн 40	ГОСТ Р 52134-2003			шт.	6		

						0617 – 057 ВК			
						<i>Жилой многоквартирный дом по адресу: Хабаровский край, Бикинский район, г. Бикин, ул. Октябрьская, д. 57</i>			
Изм.	Кол.уч.	Лист	Недок	Подпись	Дата	<i>Капитальный ремонт системы холодного, горячего водоснабжения ниже отм. ±0,000</i>	Стадия	Лист	Листов
							Р	1	3
							<i>Спецификация оборудования и материалов</i>		
							ООО «ПСК»ТеплоВиК»		

Позиция	Наименование и техническая характеристика оборудования и материалов	Тип, марка оборудования. Обозначение документа и номер опросного листа	Код оборудования изделия, материала	Завод-изготовитель	Ед. изм.	Кол-во	Масса ед., кг	Примечания
	<b>Горячее водоснабжение ТЗ</b>							
1	Врезка в сущ. ст. трубопровод Ду 32				шт.	1		
2	Врезка в сущ. ст. трубопровод Ду 20				шт.	6		
3	Труба ст. вгпр. Ду 32	ГОСТ 3262-75			м	0,1		
4	Труба п/пр. армированная Дн 40	ГОСТ Р 52134-2003			м	9		
5	Труба п/пр. армированная Дн 32	ГОСТ Р 52134-2003			м	29		
6	Труба п/пр. армированная Дн 25	ГОСТ Р 52134-2003			м	32		
7	Хомут ст. оцинков. Дн 32				шт.	40		
8	Хомут ст. оцинков. Дн 40				шт.	6		
9	Хомут ст. оцинков. Дн 25				шт.	24		
10	Шпилька резьбовая М10				м	2		
11	Анкер забивной М10				шт.	6		
12	Шпилька-шуруп М10 (к хомутам)				шт.	64		
13	Кран шаровой латунный муфтовый Ø15				шт.	8		
14	Кран шаровой латунный муфтовый Ø32				шт.	1		
15	Кран шаровой "америк." Ø20				шт.	6		
16	Муфта п/пр. разборная 25хВР3/4"	ГОСТ Р 52134-2003			шт.	6		
17	Муфта п/пр.разборная 40хНР1 1/4"	ГОСТ Р 52134-2003			шт.	1		
18	Муфта п/пр.25хВР3/4"	ГОСТ Р 52134-2003			шт.	6		
19	Муфта п/пр. переходная Дн 32х20	ГОСТ Р 52134-2003			шт.	2		
20	Муфта п/пр.Дн 32	ГОСТ Р 52134-2003			шт.	6		
21	Муфта п/пр.Дн 40	ГОСТ Р 52134-2003			шт.	1		
22	Тройник п/пр. 32х25х32	ГОСТ Р 52134-2003			шт.	6		
23	Тройник п/пр. 32х40х32	ГОСТ Р 52134-2003			шт.	1		
24	Тройник п/пр.25хНР1/2"х25	ГОСТ Р 52134-2003			шт.	6		
25	Отвод п/пр. 90° Дн 25	ГОСТ Р 52134-2003			шт.	12		
26	Отвод п/пр. 90° Дн 40	ГОСТ Р 52134-2003			шт.	6		

						0617 – 057 ВК			
						Жилой многоквартирный дом по адресу: Хабаровский край, Бикинский район, г. Бикин, ул. Октябрьская, д. 57			
Изм.	Кол.уч.	Лист	№док.	Подпись	Дата				
						Капитальный ремонт системы холодного, горячего водоснабжения ниже отм. ±0,000	Стадия	Лист	Листов
							Р	2	3
						Спецификация оборудования и материалов	ООО «ПСК»ТеплоВиК»		

