


Общие указания (окончание)

2. Сети холодного водоснабжения:
- 2.1. Разводящие трубопроводы системы холодного водоснабжения В1 по подвалу запроектированы из стальных водогазопроводных оцинкованных труб по ГОСТ 3262-75*, стояки холодной воды предусмотрены из полипропиленовых труб для холодной воды по ГОСТ 32415-2013.
 - 2.2. Прокладку стальных трубопроводов холодной воды по подвалу выполнить на кронштейнах (Серия 5.900-7 выпуск 4).
 - 2.3. Горизонтальные участки полипропиленовых стояков В1 по подвалу закрепить к перекрытию с помощью металлических хомутов с резиновой прокладкой, болтом и дюбелем. Расстояние между хомутами не более 750 мм.
 - 2.4. Для крепления вертикальных стояков к стене использовать крепежные клипсы. Максимальное расстояние между клипсами – 850мм.
 - 2.5. На вводе трубопровода холодной воды в дом предусмотрено устройство водомерного узла с установкой прибора учета (существующего).
 - 2.6. Изоляцию трубопроводов системы холодного водоснабжения по подвалу выполнить теплоизоляцией для труб "Армофлекс".
 - 2.7. Монтаж системы холодного водоснабжения В1 из полипропиленовых труб вести согласно СП 40-101-96.

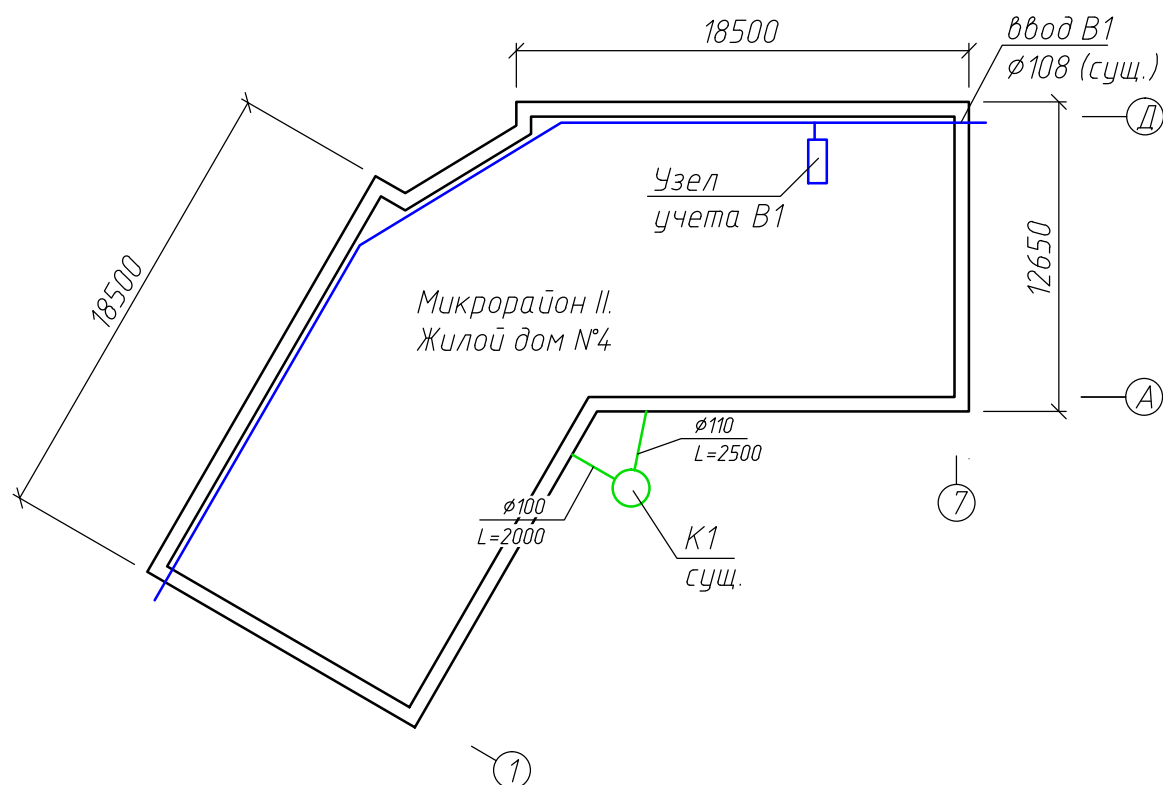

						04 16-1182/21 ВК		
						Капитальный ремонт общего имущества многоквартирных домов в п. Эльдан Амурского района		
изм.	кол.уч.	лист	№ док.	подпись	дата			
Директор	Борис					Жилой дом №4 во II Микрорайоне. Водоснабжение и канализация.	Стадия	Лист
ГИП	Кекелева						РП	1.1
Разраб.	Орлов							
						Общие данные (окончание)		МУП "УКС" Амурского муниципального района